



BREDENE - OOSTENDE
ASTRID PARK
APPARTEMENT

00 E
APP. 109,09 M²
TERRAS 30,04 M²
TUIN 40,81
TOTAAL OPP. 179,94 M²

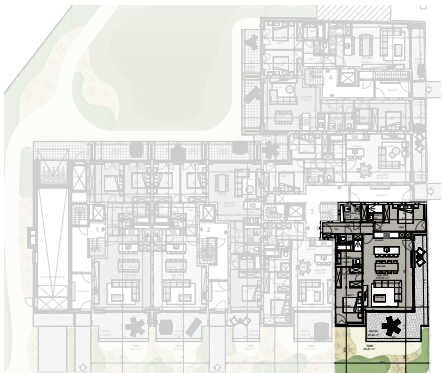

< KAPELSTRAAT >

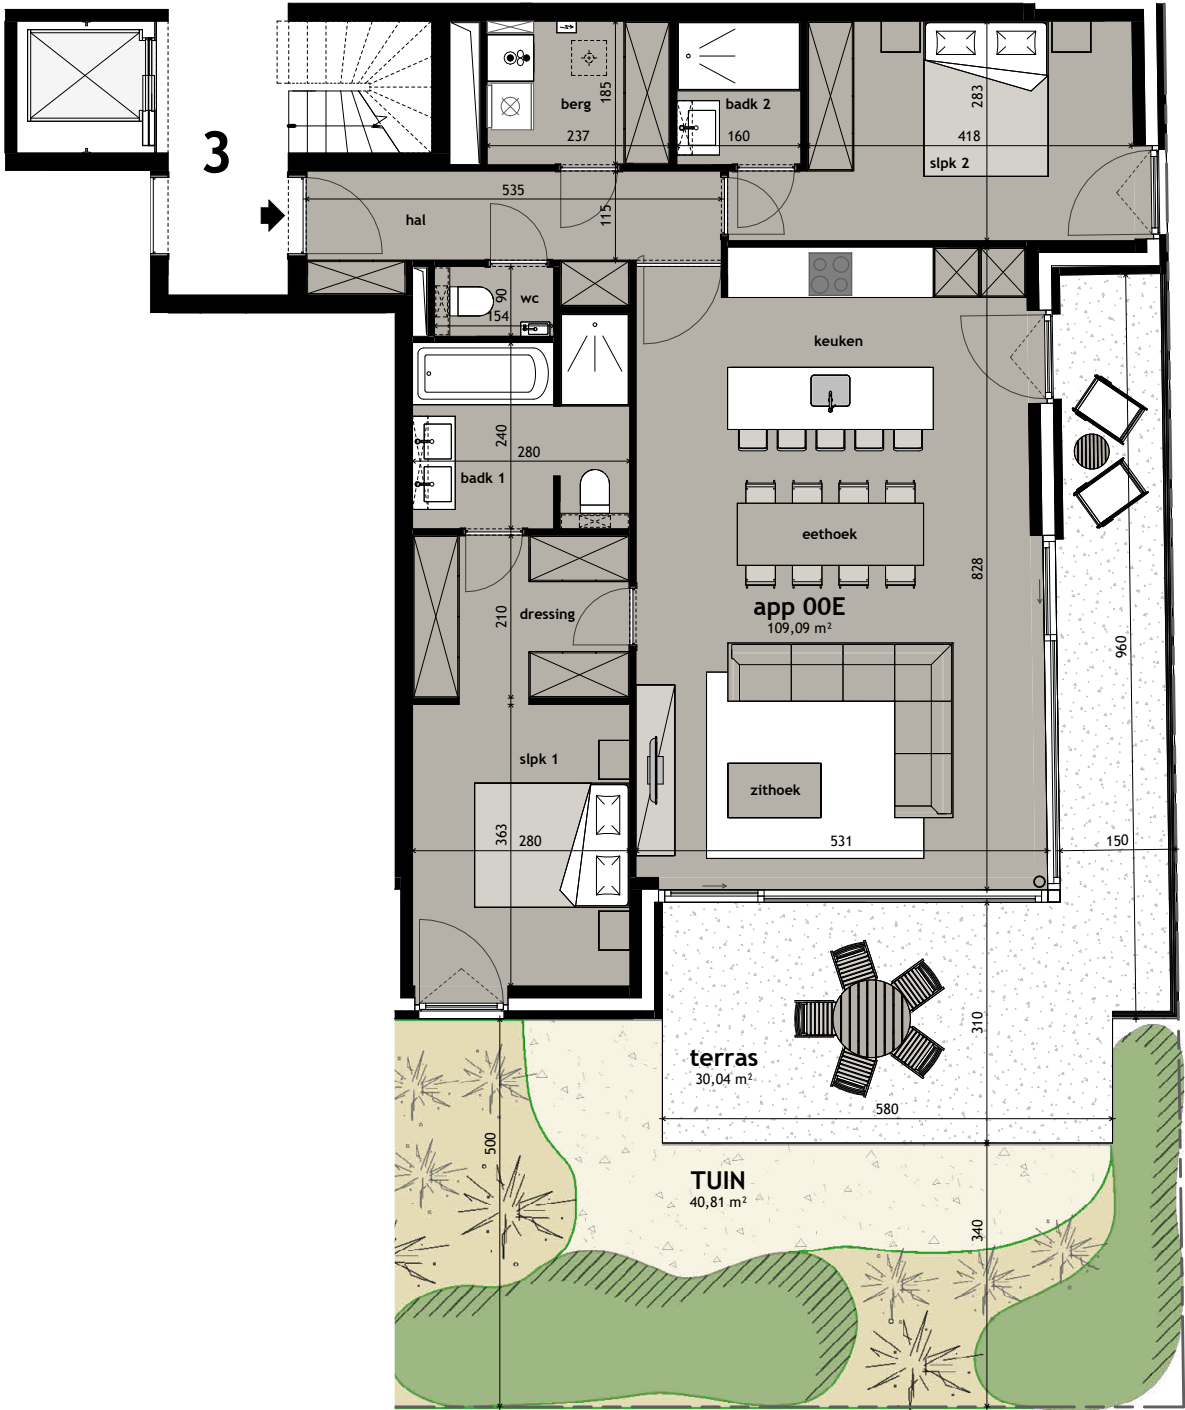

< KAPELSTRAAT >

< KONING ASTRIDLAAN >



Alle afmetingen zijn informatief. Constructieve wijzigingen van de plannen onder voorbehoud van studie IR stabiliteit en studie IR technieken. Het voorgestelde meubilair is louter illustratief en niet bindend. De plannen blijven op elk ogenblik eigendom van Versluys Groep en mogen niet gekopieerd of hergebruikt worden.