


NIVEAU 8-22

E APP. 83,52 m²
TERRAS 18,83 m²
TOTAAL 102,35 m²

D APP. 83,52 m²
TERRAS 18,83 m²
TOTAAL 102,35 m²

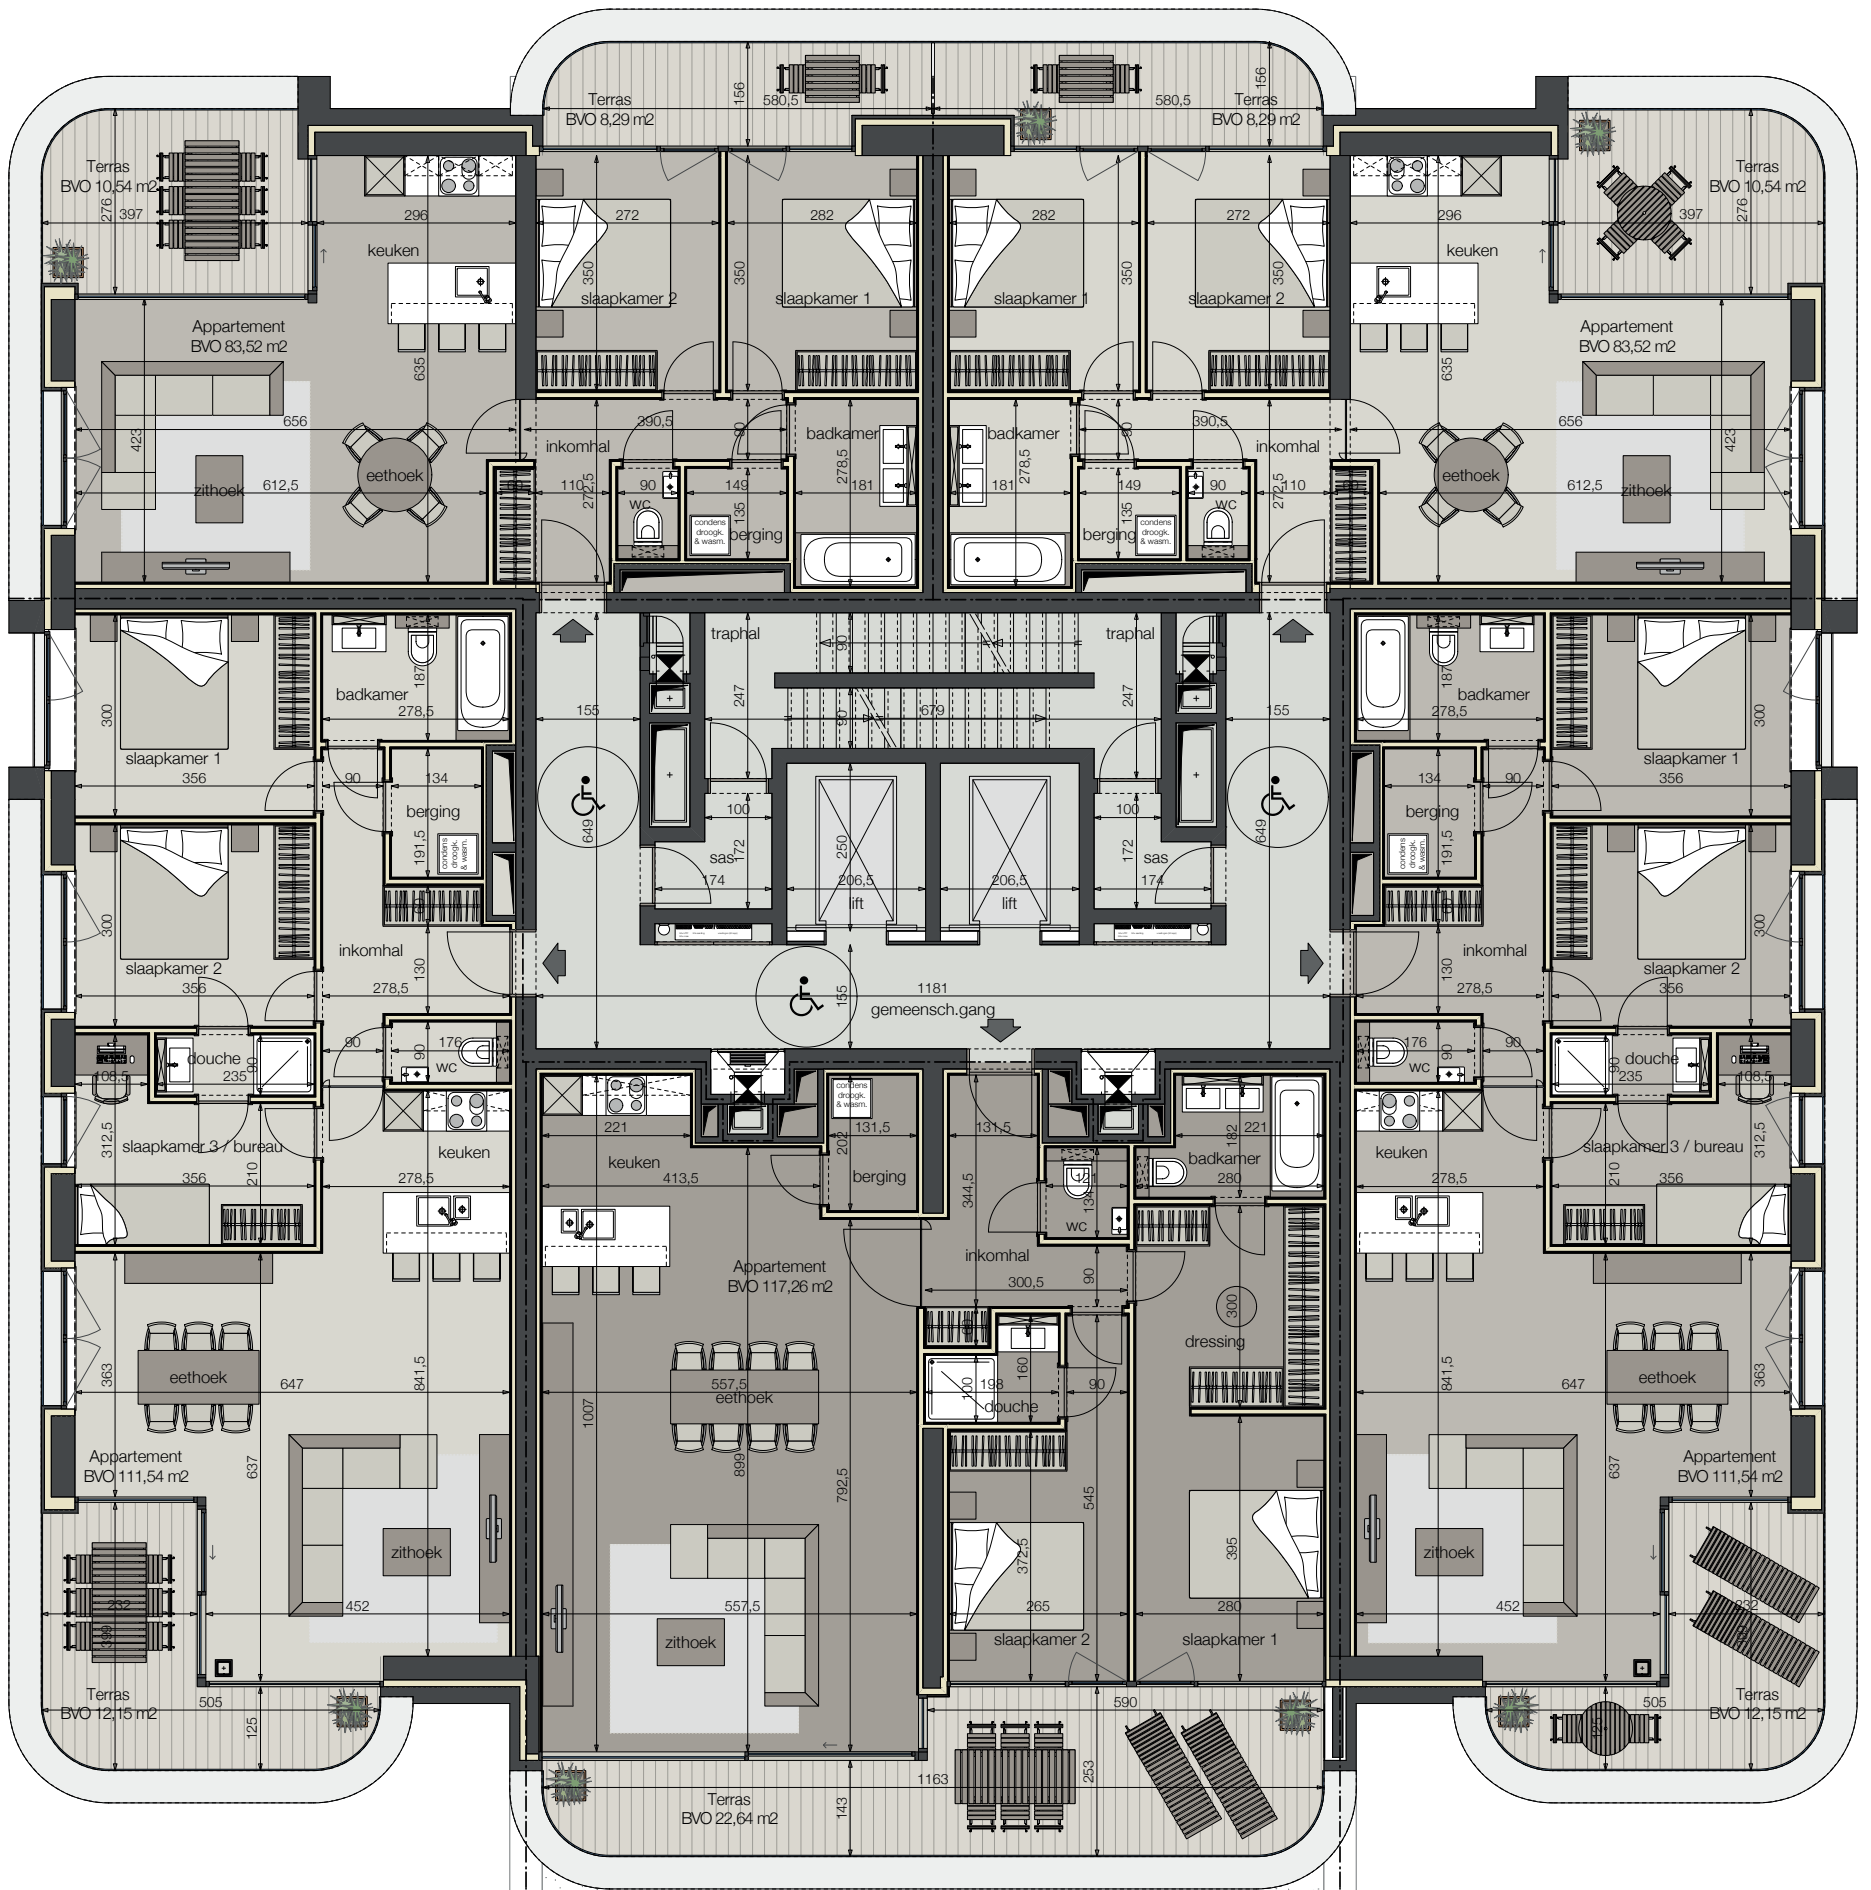

A APP. 111,54 m²
TERRAS 12,15 m²
TOTAAL 123,69 m²

B APP. 117,26 m²
TERRAS 22,64 m²
TOTAAL 139,90 m²

C APP. 111,54 m²
TERRAS 12,15 m²
TOTAAL 123,69 m²



Alle afmetingen zijn informatief. Constructieve wijzigingen van de plannen onder voorbehoud van studie IR stabiliteit en studie IR technieken.
Het voorgestelde meubilair is louter illustratief en niet bindend. De plannen blijven ter elk ogenblik eigendom van Versluys Groep en mogen niet gekopieerd of hergebruikt worden.

