


APPARTEMENT 02 G


02 G

APP. 76,10 M²
TERRAS 34,13 M²
TOTAAL 110,23 M²

DUINEN

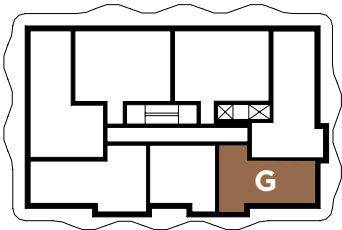

NIVEAU
02

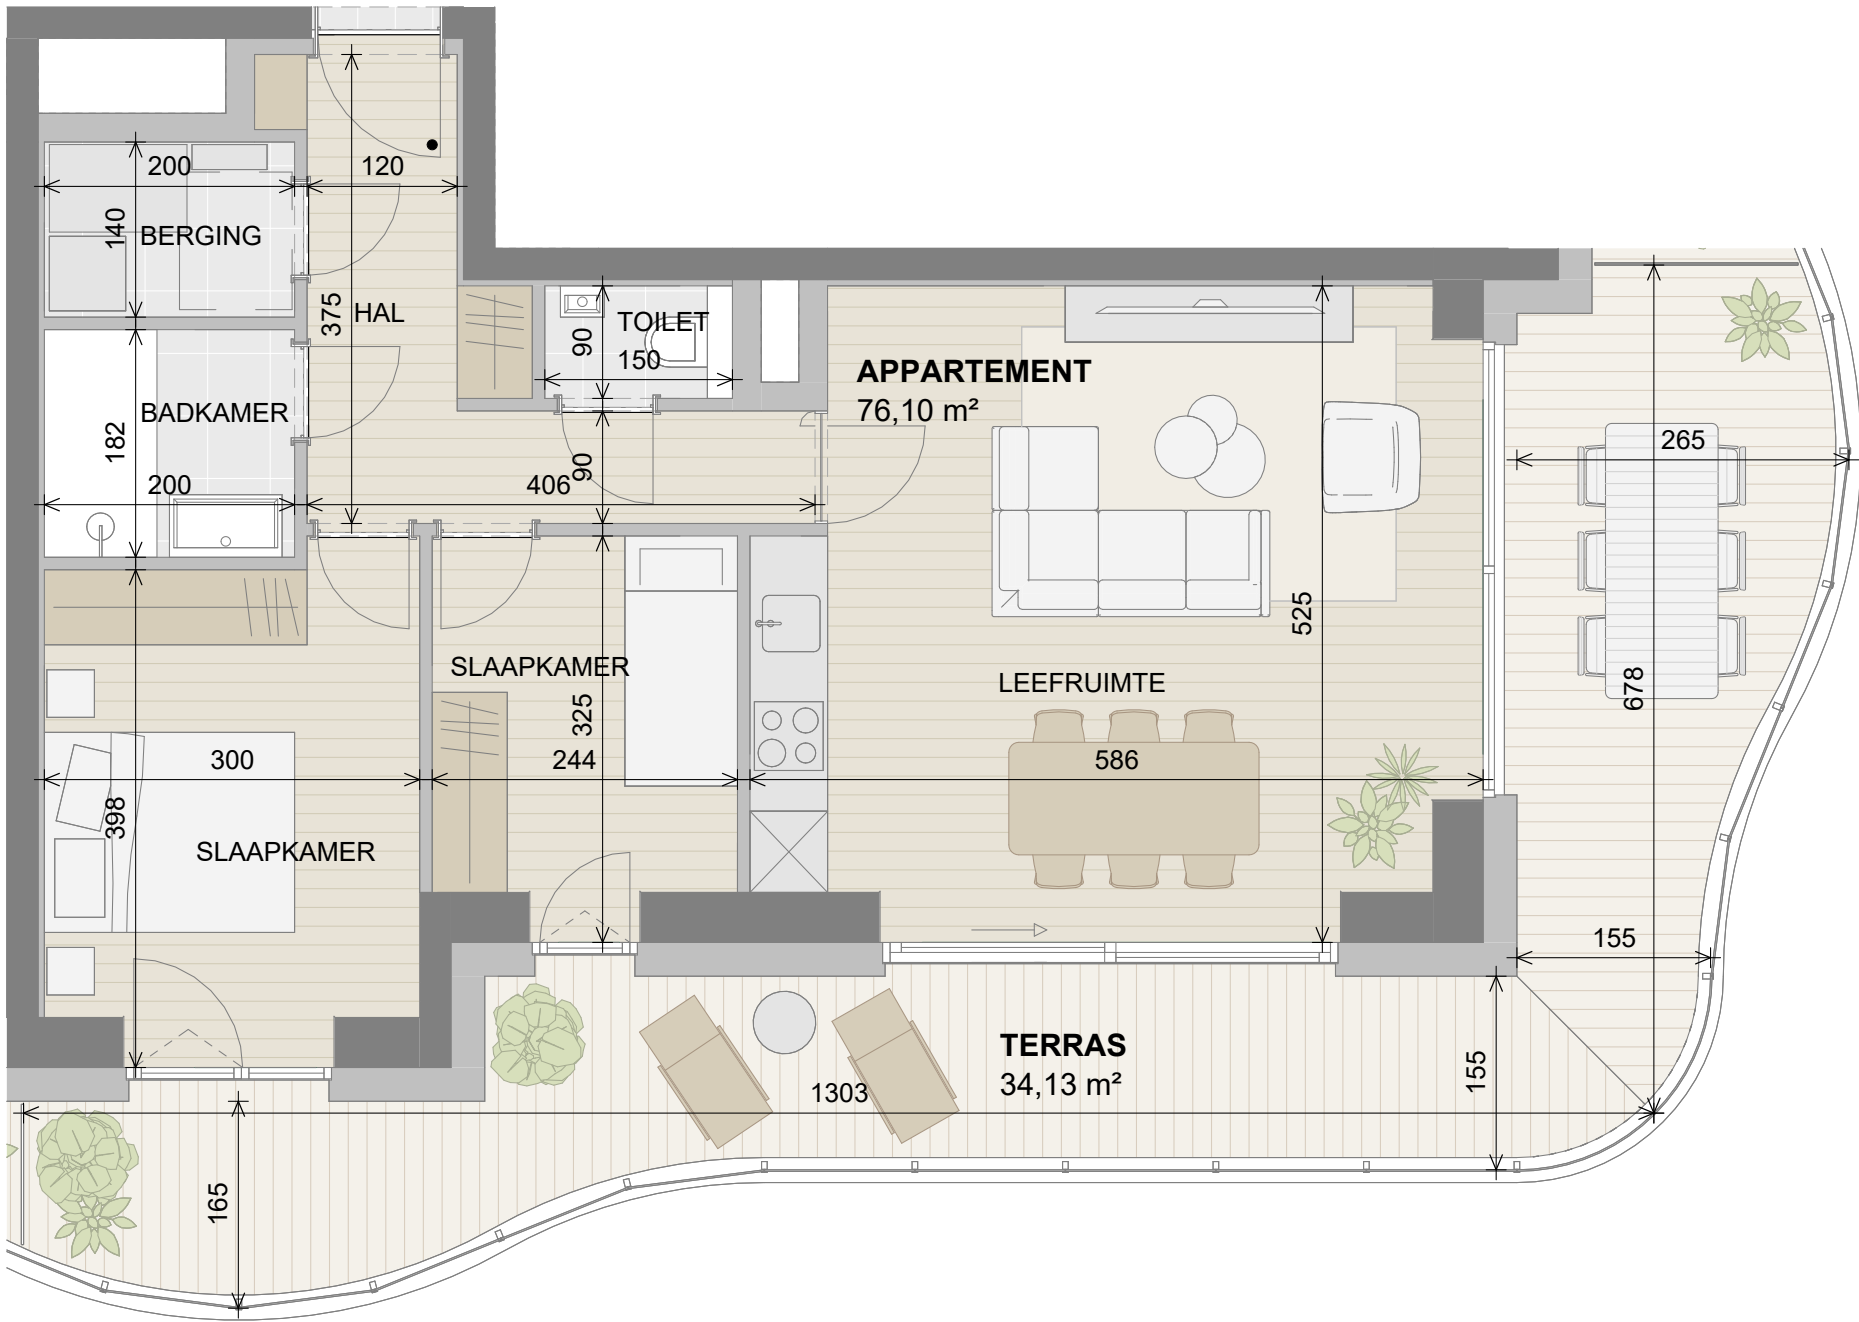

< F O R T S T R A A T >



Alle afmetingen zijn informatief. Constructieve wijzigingen van de plannen onder voorbehoud van studie IR stabiliteit en studie IR technieken. Het voorgestelde meubilair is louter illustratief en niet bindend. De plannen blijven op elk ogenblik eigendom van Versluys Groep en mogen niet gekopieerd of hergebruikt worden.

MISTRAL

NIVEAU 02

Versluys Verkoopkantoor
Hendrik Baelskaai 12A - 8400 Oostende
T +32 (0)59 51 11 15 - www.groepversluys.be

Versluys|Groep