



APPARTEMENT 03 D

03

D

APP. 111,54 M²
TERRAS 44,78 M²
TOTAAL 156,32 M²

DUINEN & ZEE

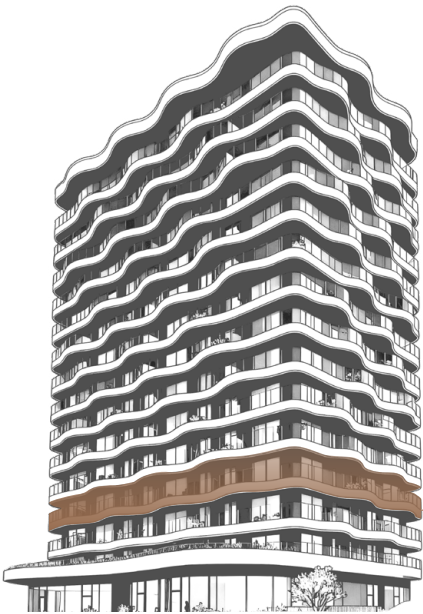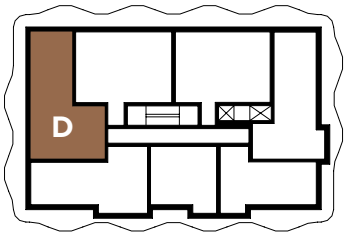


NIVEAU

03

DUINEN & ZEE

< VUURTORENDOK >

< VICTORIAALAN >

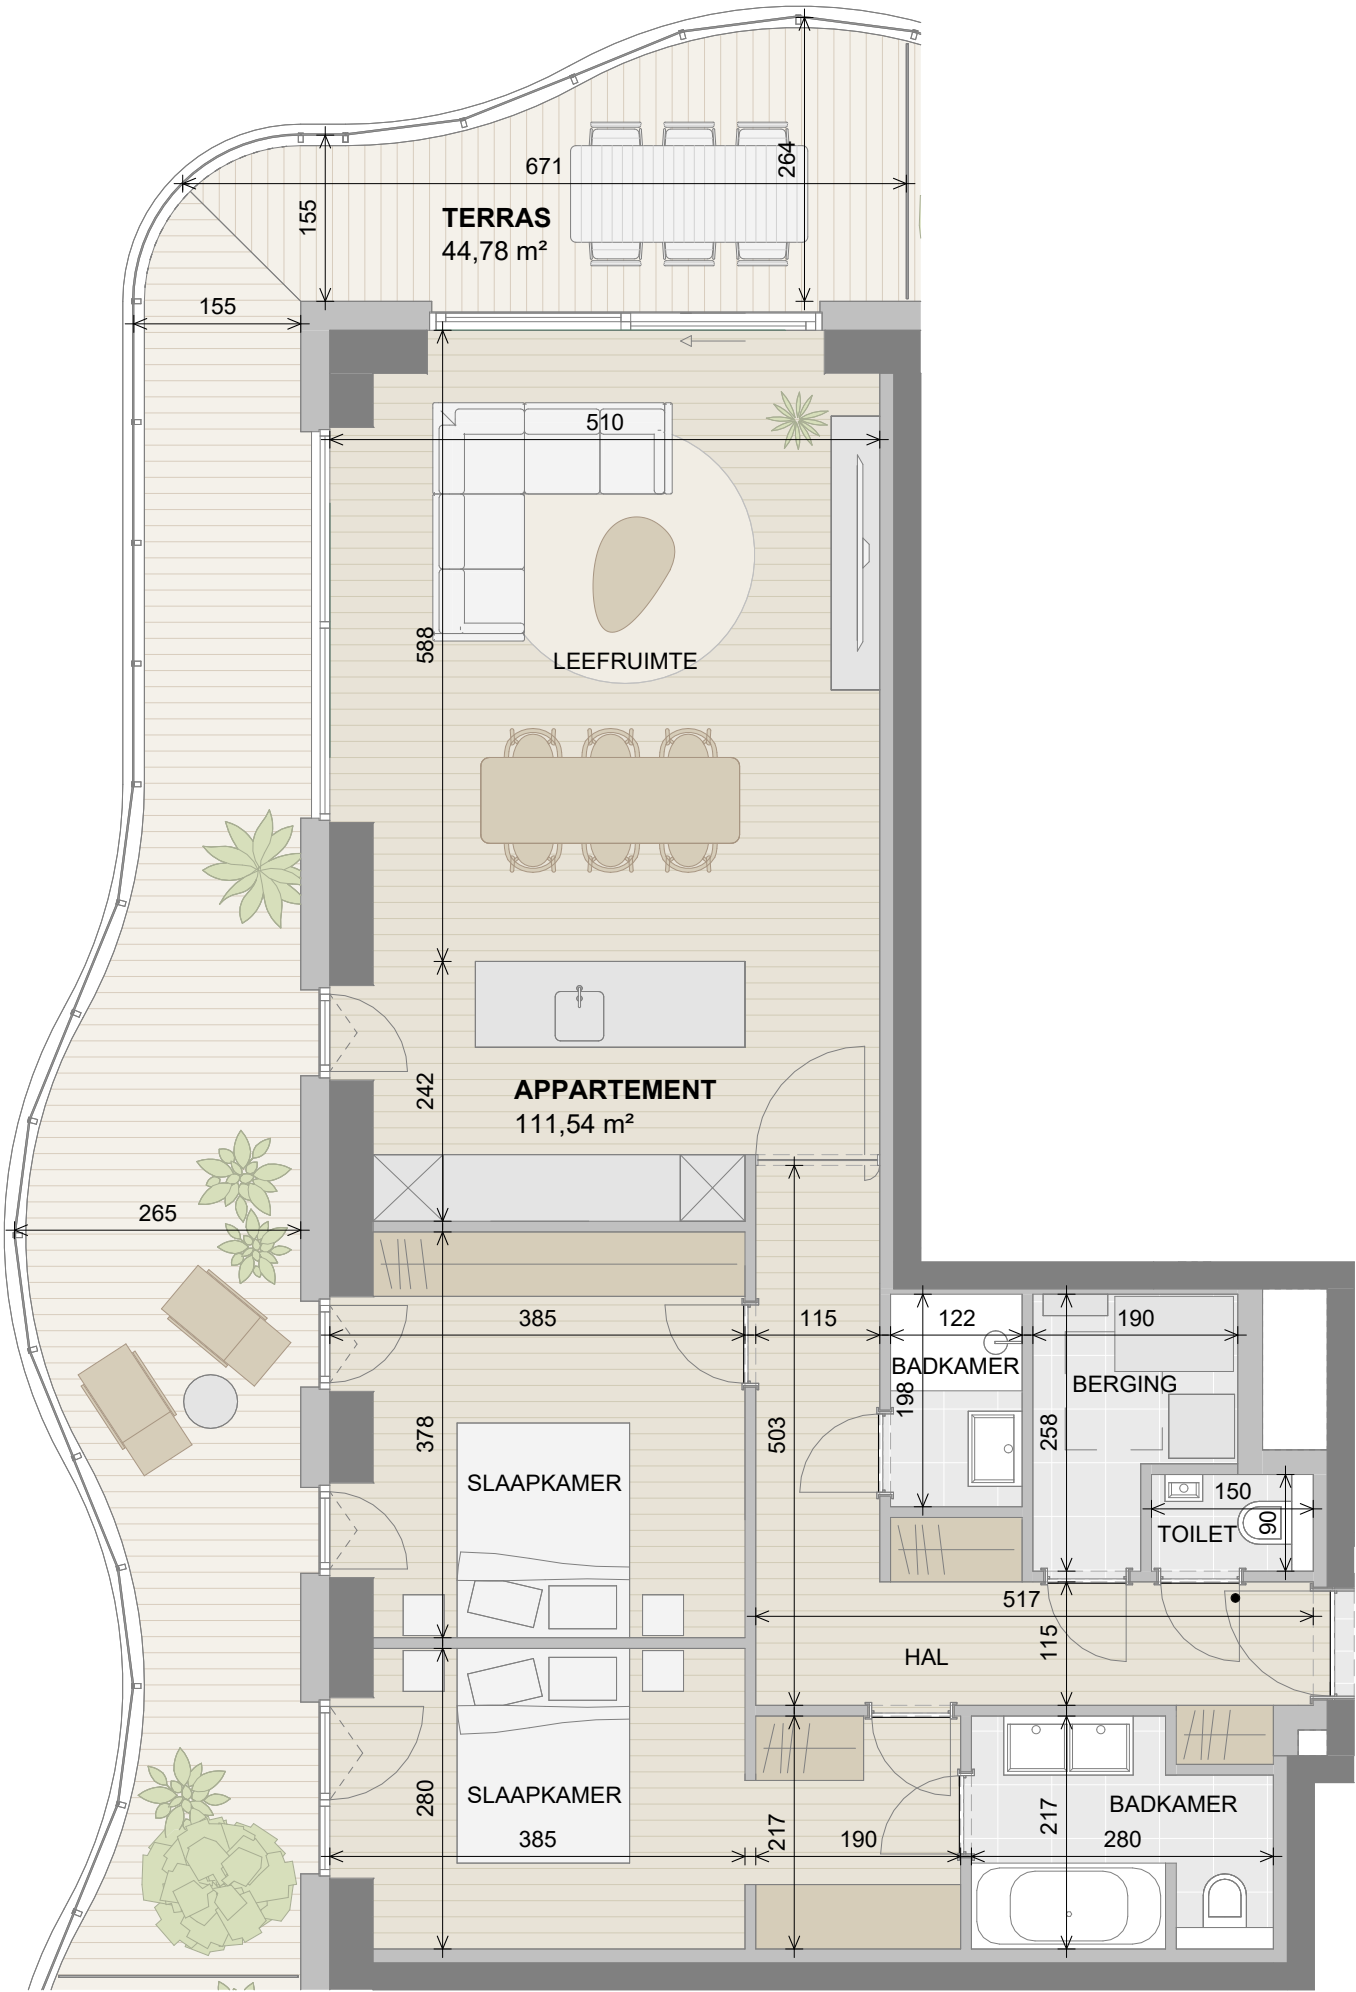

Alle afmetingen zijn informatief. Constructieve wijzigingen van de plannen onder voorbehoud van studie IR stabiliteit en studie IR technieken. Het voorgestelde meubilair is louter illustratief en niet bindend. De plannen blijven op elk ogenblik eigendom van Versluys Groep en mogen niet gekopieerd of hergebruikt worden.