


APPARTEMENT 05 B

05	B	APP.	106,95 M ²
		TERRAS	26,07 M ²
		TOTAAL	133,02 M ²


DUINEN & ZEE

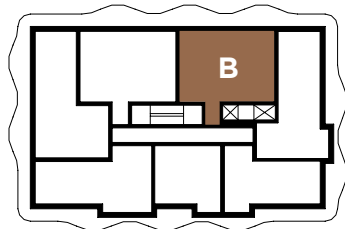

NIVEAU
05

DUINEN & ZEE

< VUURTORENDOK >

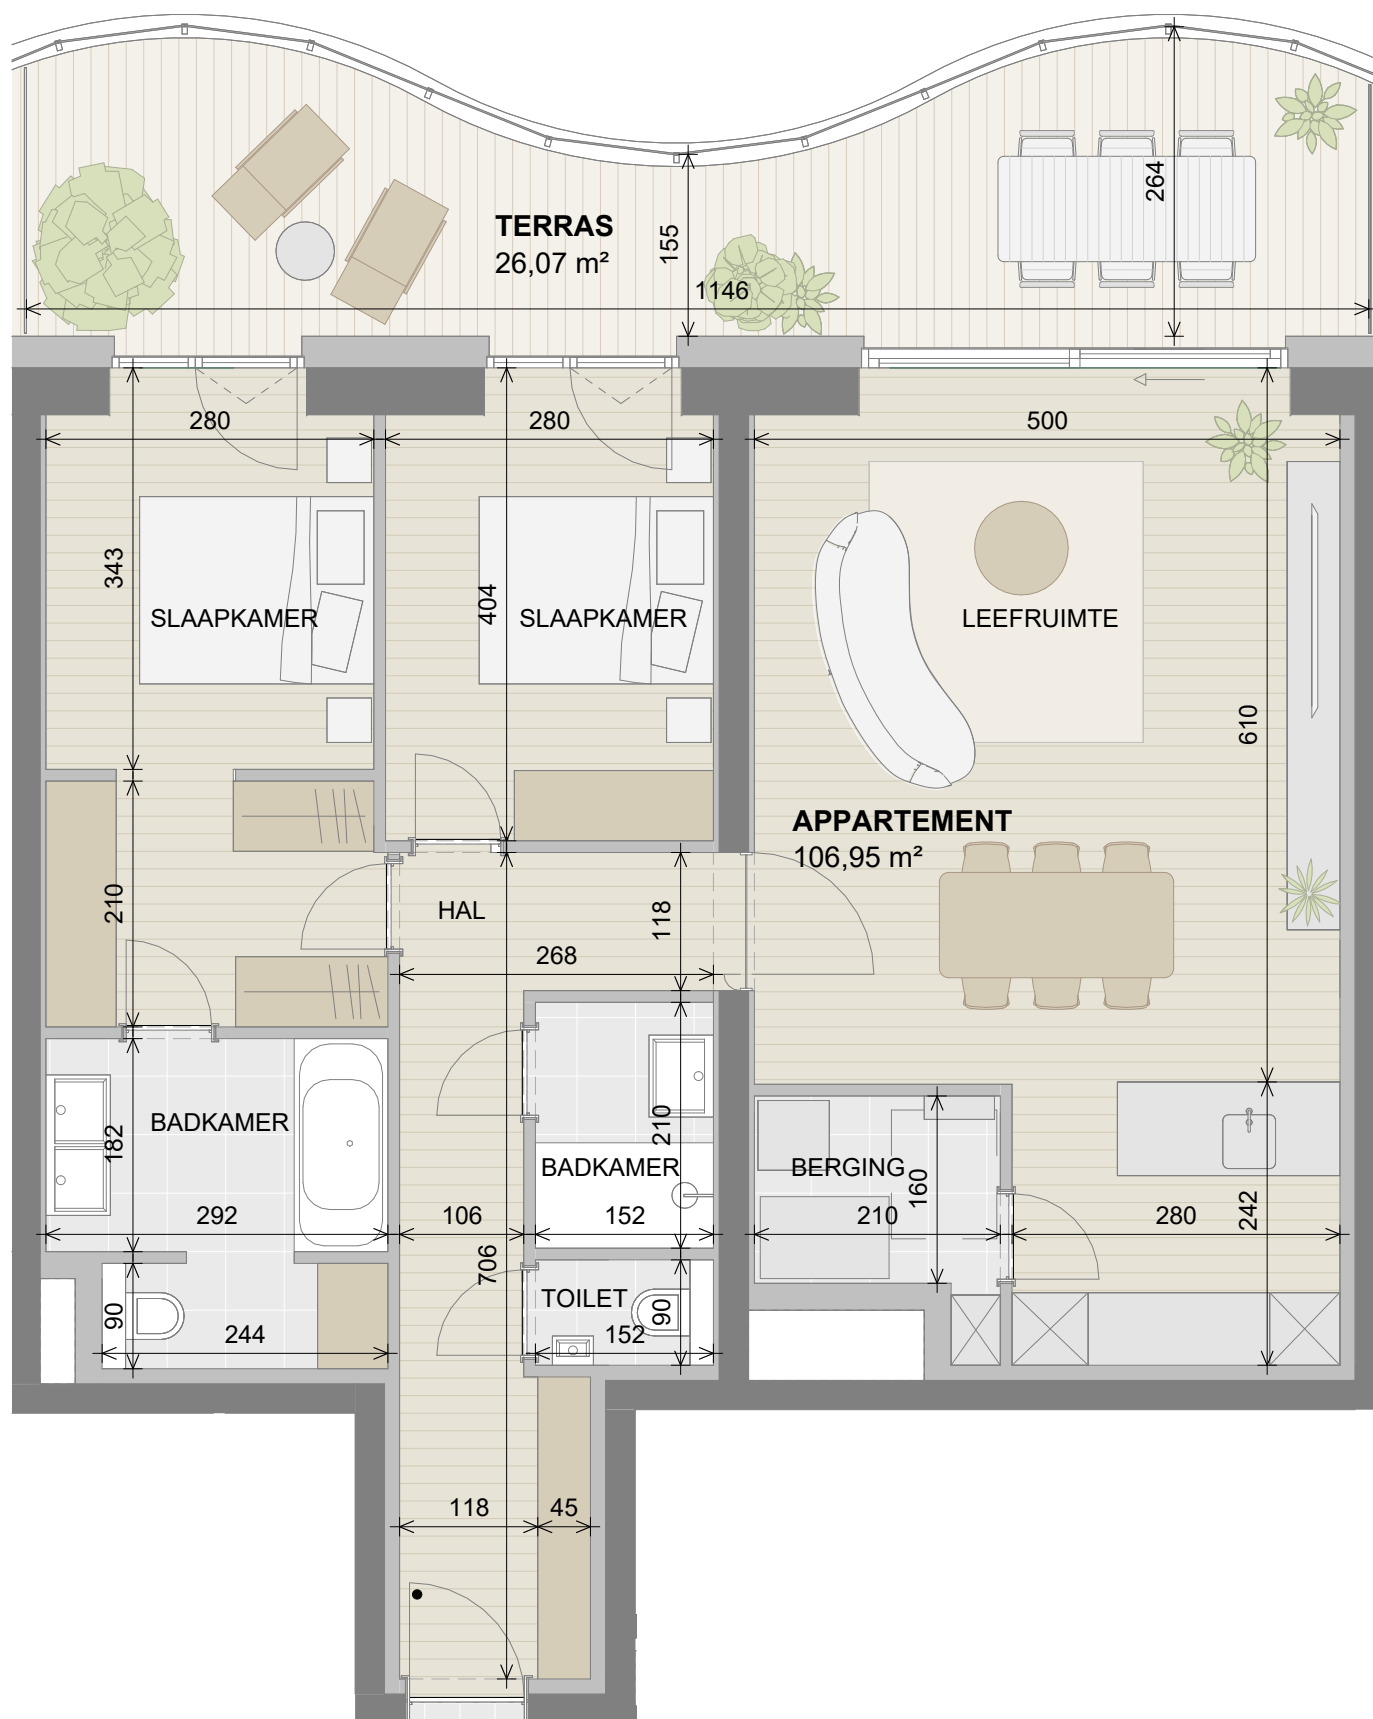

Alle afmetingen zijn informatief. Constructieve wijzigingen van de plannen onder voorbehoud van studie IR stabiliteit en studie IR technieken. Het voorgestelde meubilair is louter illustratief en niet bindend. De plannen blijven op elk ogenblik eigendom van Versluys Groep en mogen niet gekopieerd of hergebruikt worden.

MISTRAL

NIVEAU 05

Versluys Verkoopkantoor
Hendrik Baelskaai 12A - 8400 Oostende
T +32 (0)59 51 11 15 - www.groepversluys.be

Versluys Groep