



APPARTEMENT 01 A

LATERAAL ZEEZICHT


RESIDENTIE 9

NIVEAU +1

01 A APP. 219,70 M<sup>2</sup>  
TERRAS 22,66 M<sup>2</sup>  
TOTAAL OPP. 242,36 M<sup>2</sup>

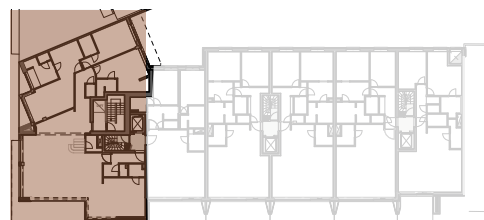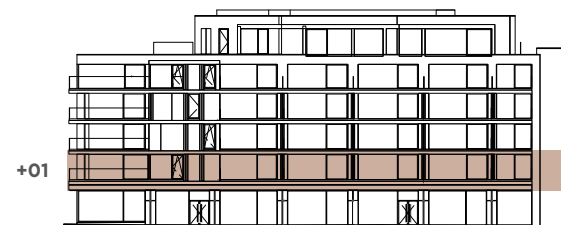

01 A

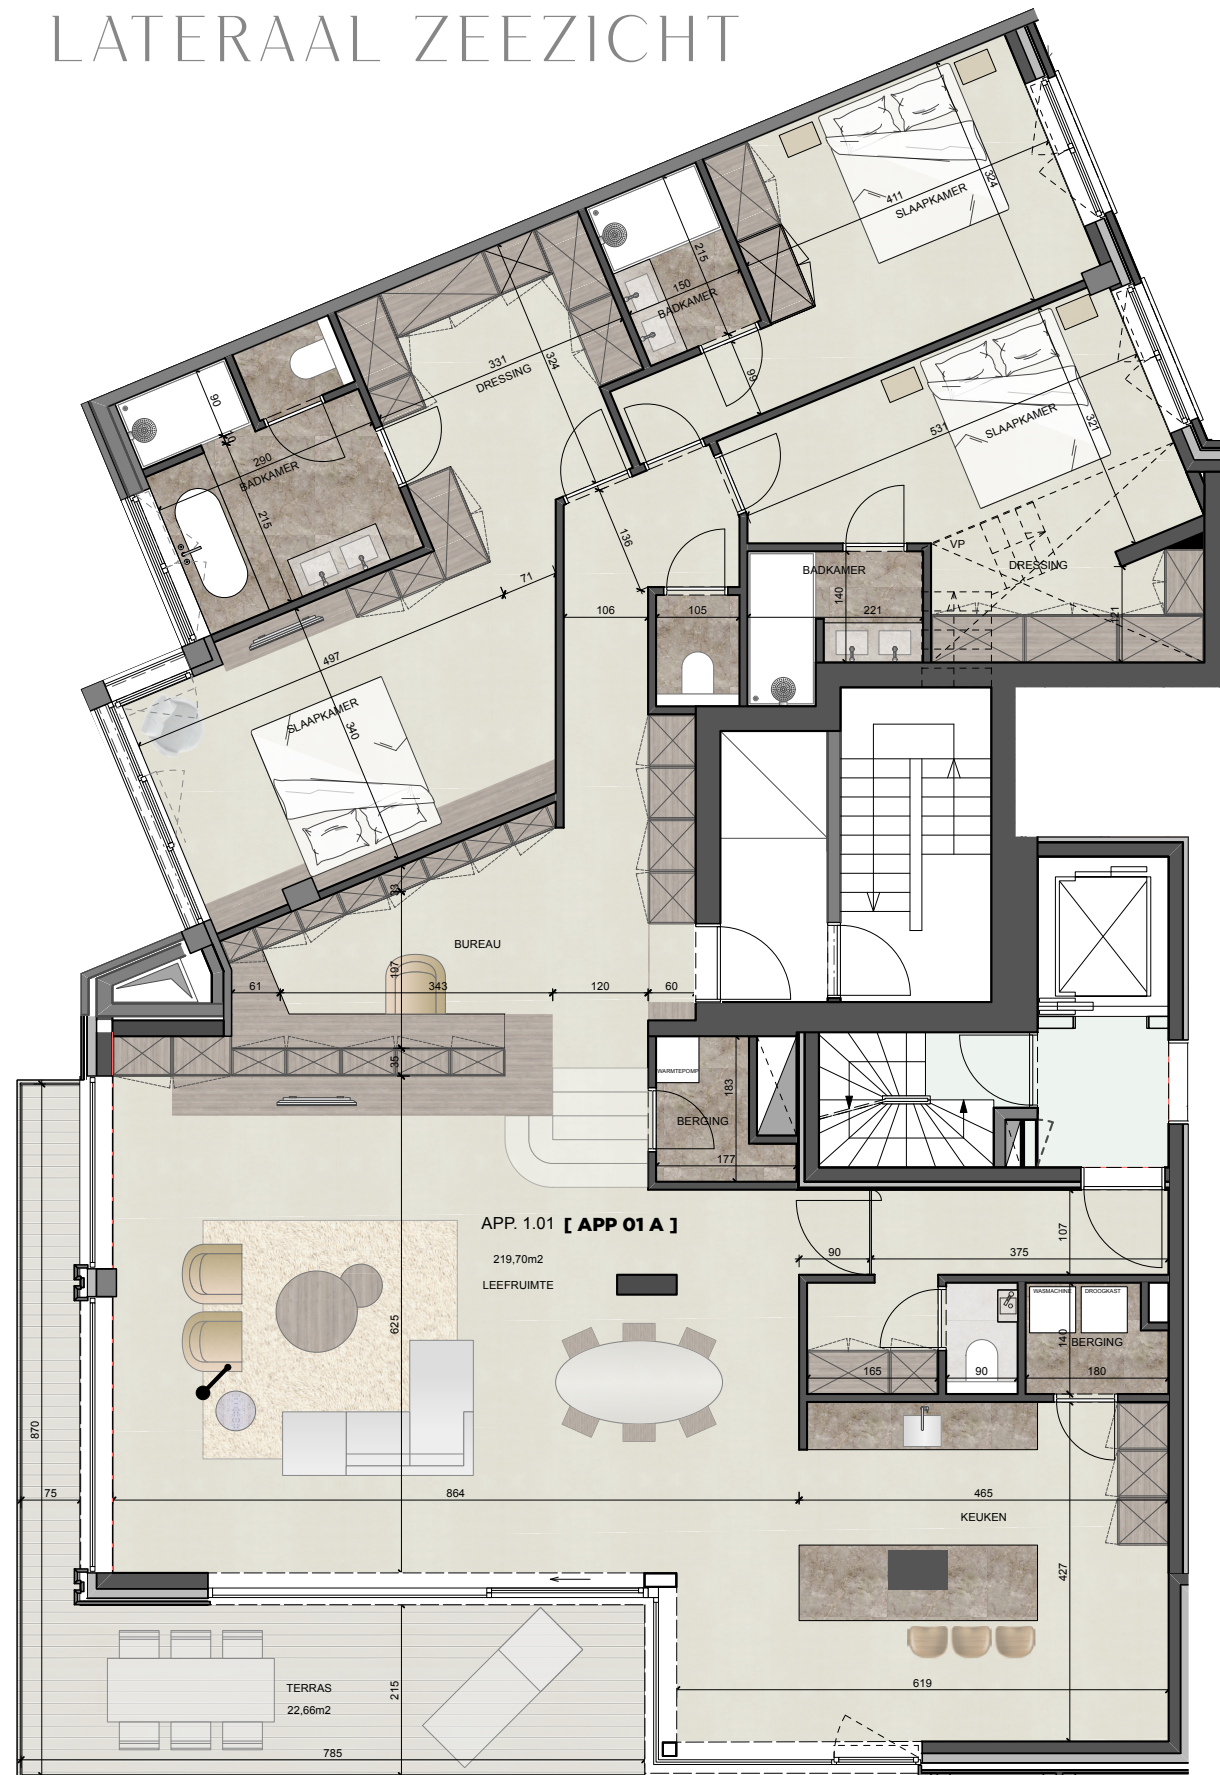

< K O N G O S T R A A T >



Alle afmetingen zijn informatief. Constructieve wijzigingen van de plannen onder voorbehoud van studie IR stabiliteit en studie IR technieken. Het voorgestelde meubilair is louter illustratief en niet bindend. De plannen blijven op elk ogenblik eigendom van Versluys Groep en mogen niet gekopieerd of hergebruikt worden.

RESIDENTIE 9

NIVEAU +1

**Versluys Verkoopkantoor**  
Hendrik Baelskaai 12A - 8400 Oostende  
T +32 (0)59 51 11 15 - [www.groepversluys.be](http://www.groepversluys.be)

**Versluys** | Groep