
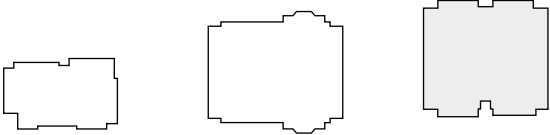


THE HAMPTONS I


CADZAND (NL)

II E

Oppervlakte	77 m ²
Terras	7 m ²
TOTAAL	84 m²

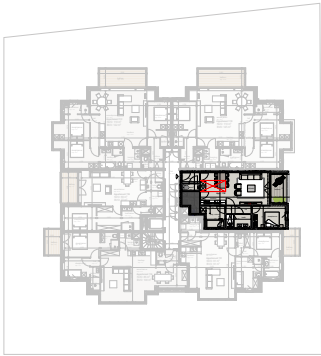

The Hamptons III The Hamptons II The Hamptons I

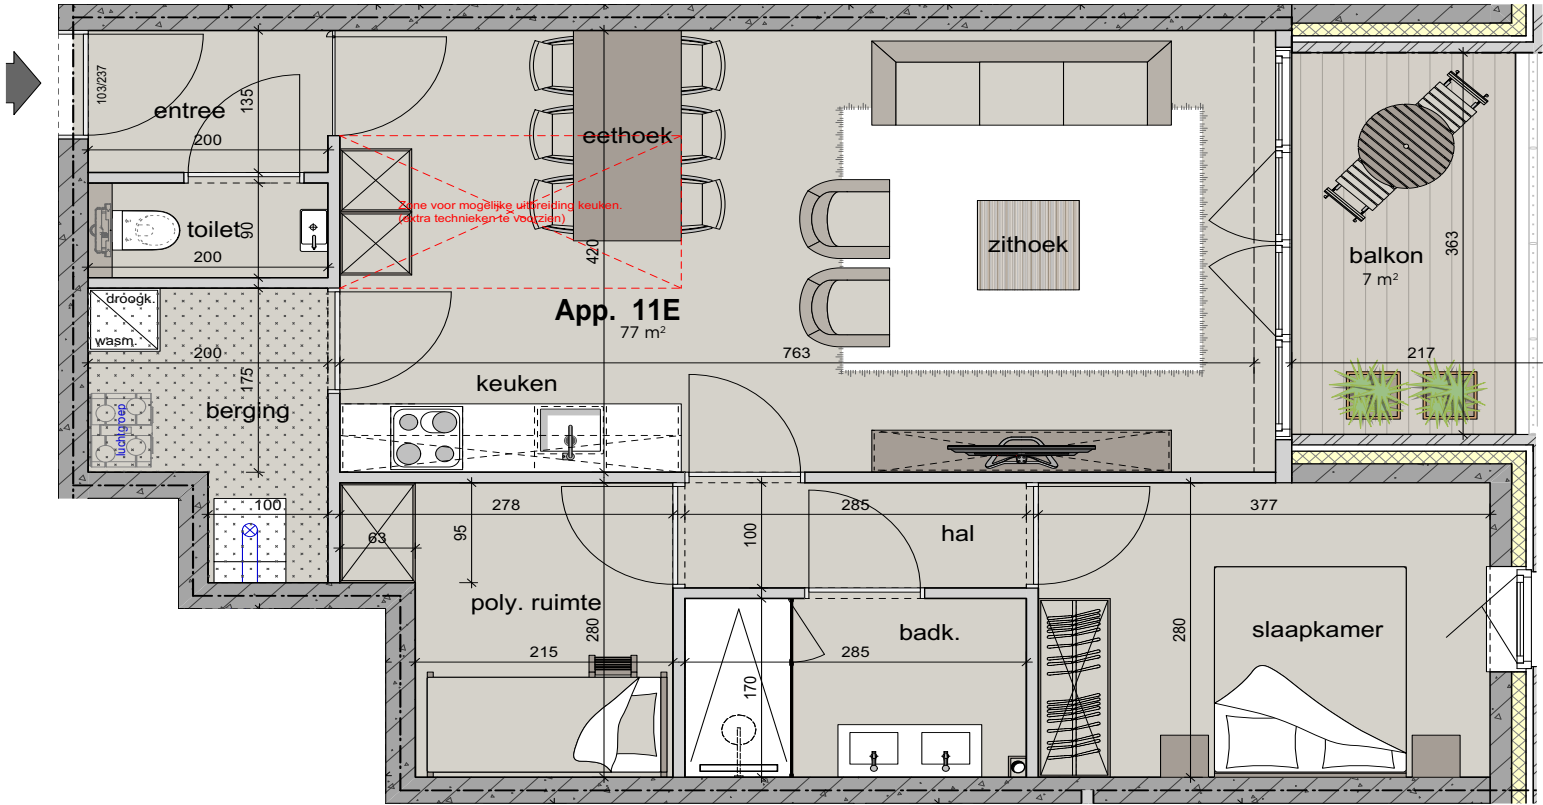

< BOULEVARD DE WIELINGEN >

Ruwbouwfase Afwerkingsfase Opleveringsfase

versie 08/04/2025

Alle afmetingen zijn informatief. Constructieve wijzigingen van de plannen onder voorbehoud van studie IR stabiliteit en studie IR technieken. Het voorgestelde meubilair is louter illustratief en niet bindend. De plannen blijven op elk ogenblik eigendom van Versluys Groep en mogen niet gekopieerd of hergebruikt worden.

THE HAMPTONS

EERSTE VERDIEPING

Versluys Verkoopkantoor
Hendrik Baelskaai 12A - 8400 Oostende
T +32 (0)59 51 11 15 - www.groepversluys.be

Versluys | Groep