
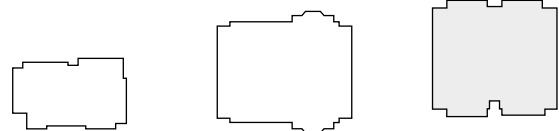


THE HAMPTONS I

CADZAND (NL)

13 A

Oppervlakte 191 m²
Terras 22 m²
TOTAAL 213 m²

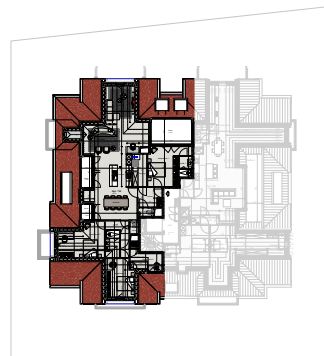

The Hamptons III


The Hamptons II

The Hamptons I

BEZORG ME MEER INFORMATIE



< BOULEVARD DE WIELINGEN >

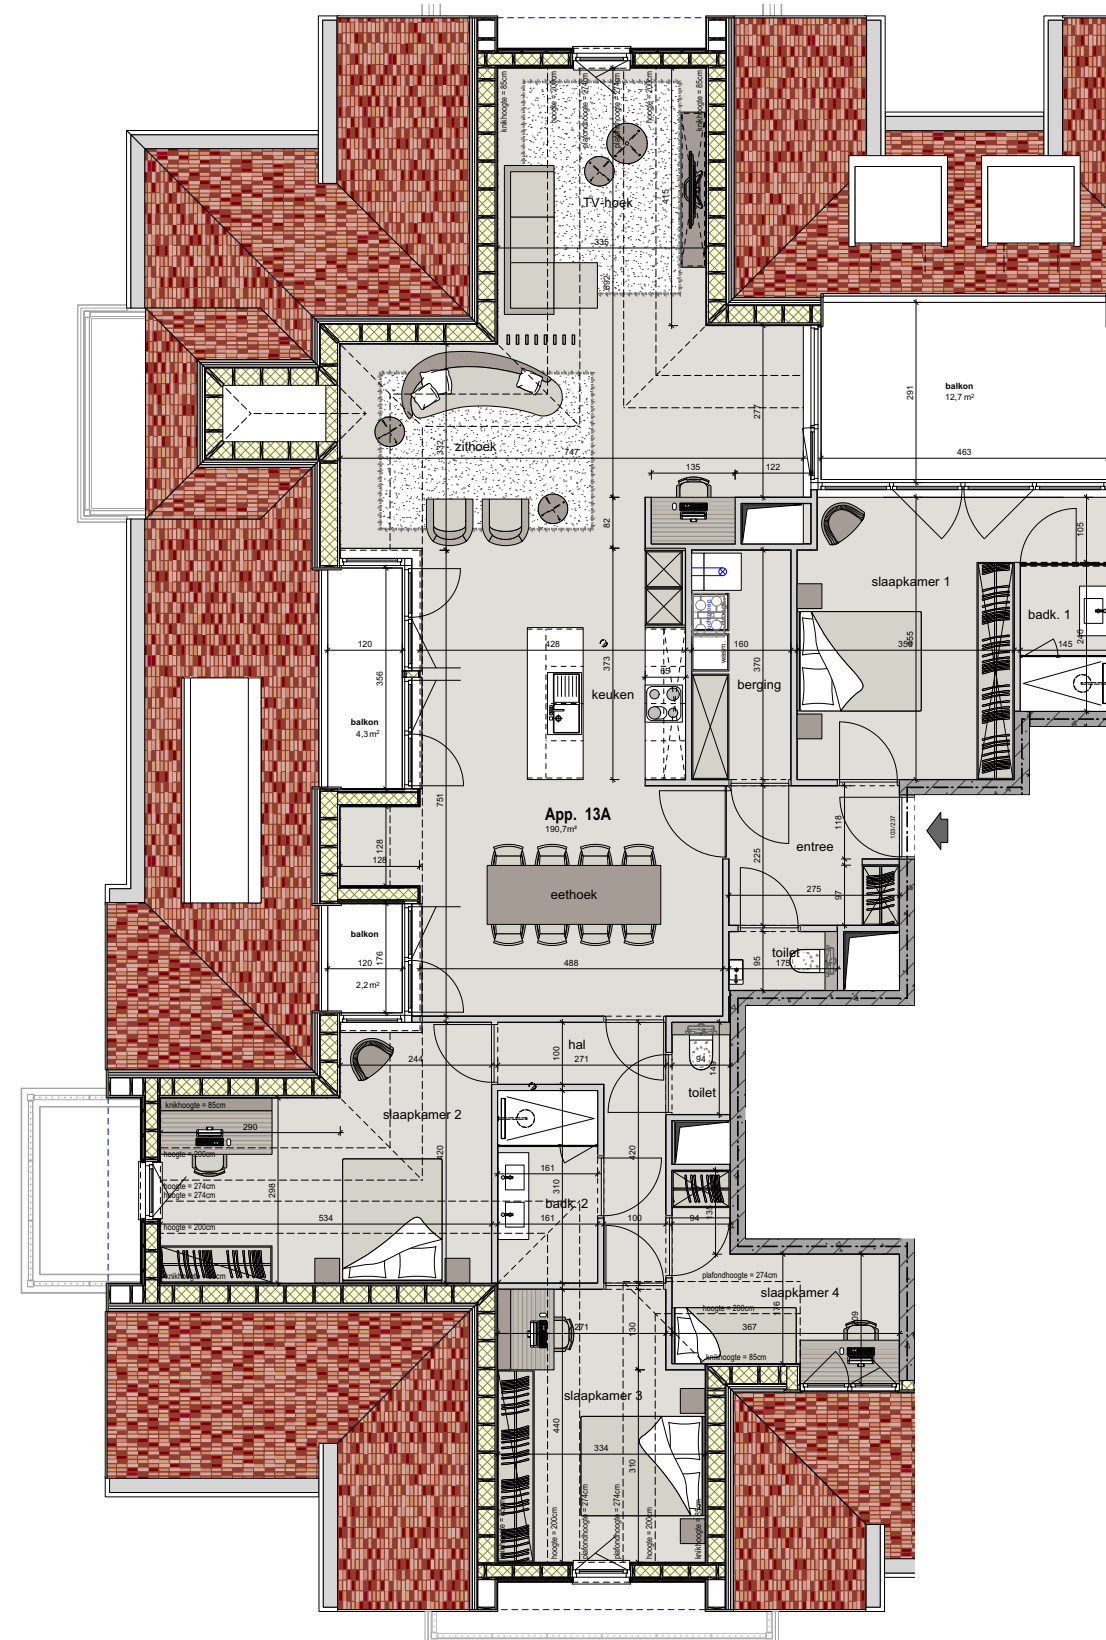

Ruwbouwfase **Afwerkingsfase** Opleveringsfase

versie 17/10/2025

Alle afmetingen zijn informatief. Constructieve wijzigingen van de plannen onder voorbehoud van studie IR stabiliteit en studie IR technieken. Het voorgestelde meubilair is louter illustratief en niet bindend. De plannen blijven op elk ogenblik eigendom van Versluys Groep en mogen niet gekopieerd of hergebruikt worden.

THE HAMPTONS

PENTHOUSES

Versluys Verkoopkantoor
Hendrik Baelskaai 12A - 8400 Oostende
T +32 (0)59 51 11 15 - www.versluysgroep.be

Versluys | Groep