
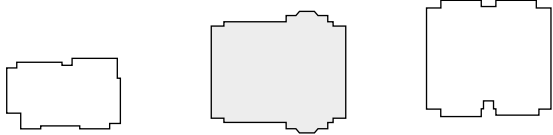


THE HAMPTONS II

CADZAND (NL)

20 B


Oppervlakte	80 m ²
Terras	11 m ²
TOTAAL	91 m²

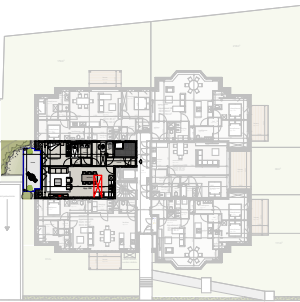

The Hamptons III

The Hamptons II

The Hamptons I

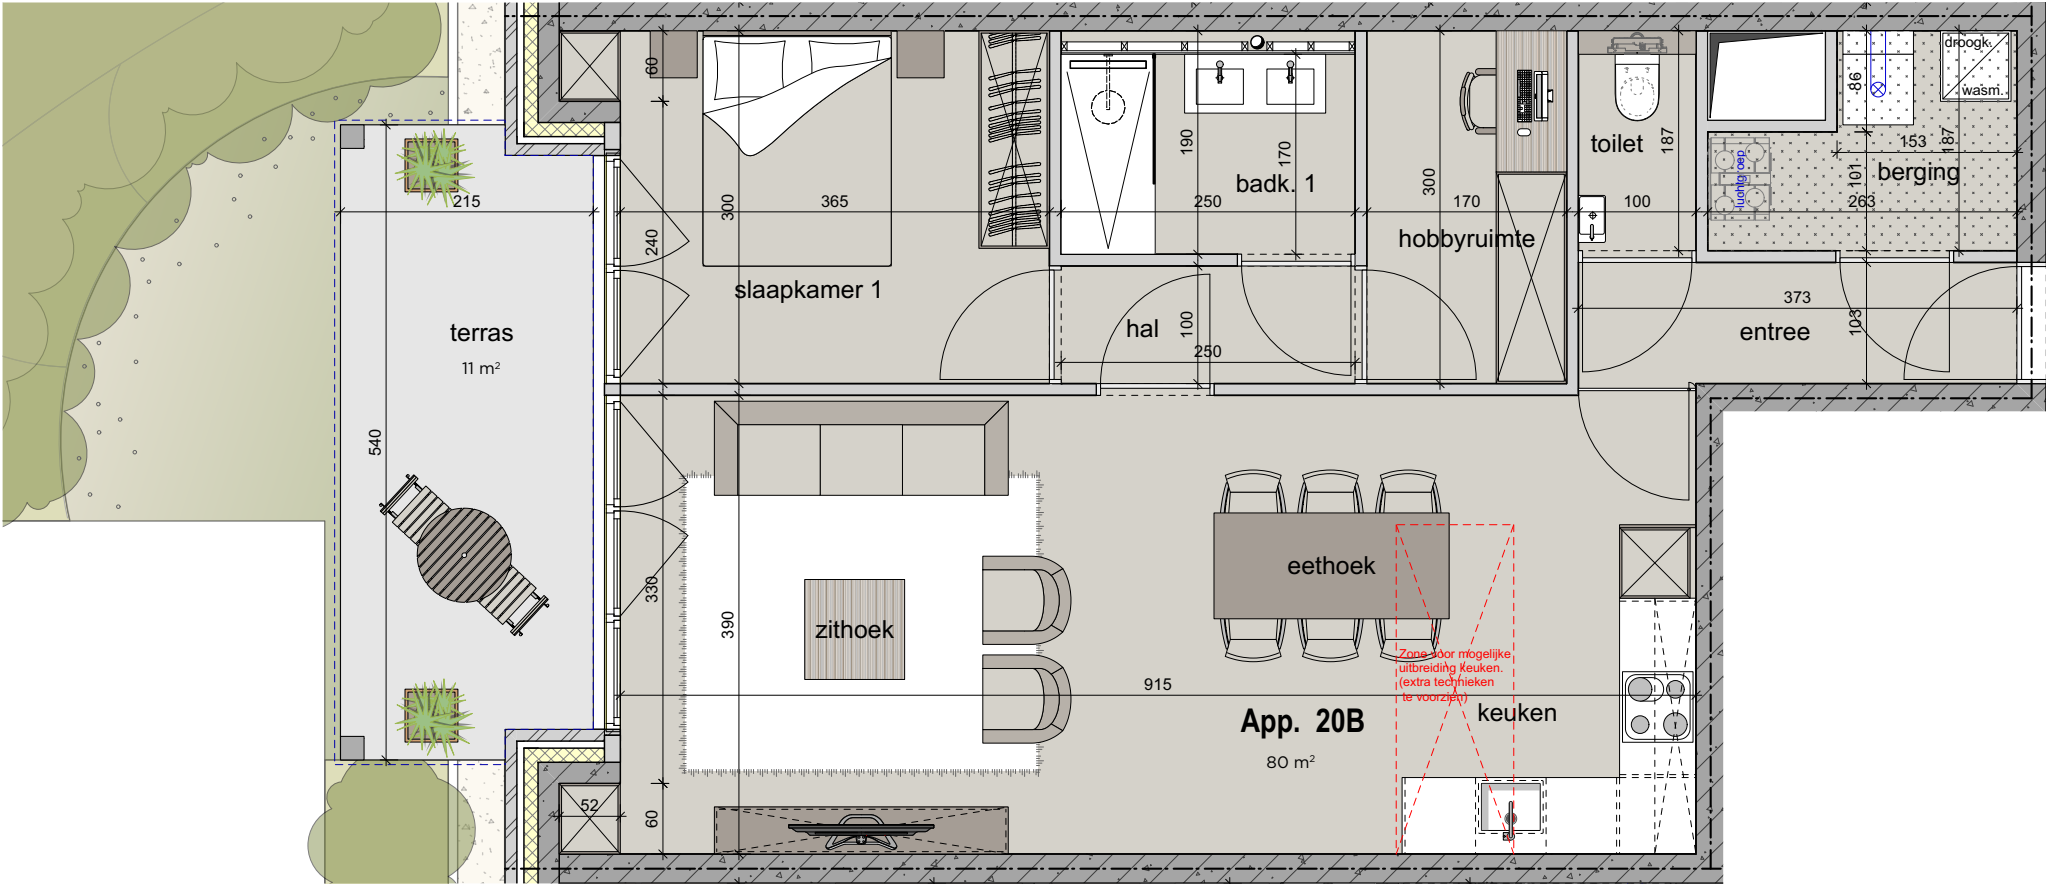

< BOULEVARD DE WIELINGEN >

Ruwbouwphase Afwerkingsfase Opleveringsfase

versie 08/04/2025

Alle afmetingen zijn informatief. Constructieve wijzigingen van de plannen onder voorbehoud van studie IR stabiliteit en studie IR technieken. Het voorgestelde meubilair is louter illustratief en niet bindend. De plannen blijven op elk ogenblik eigendom van Versluys Groep en mogen niet gekopieerd of hergebruikt worden.

THE HAMPTONS

GELIJKVLOERS

Versluys Verkoopkantoor
Hendrik Baelskaai 12A - 8400 Oostende
T +32 (0)59 51 11 15 - www.groepversluys.be

Versluys | Groep