


THE HAMPTONS III

CADZAND (NL)

32 B


Oppervlakte	94 m ²
Terras	5 m ²
TOTAAL	99 m²

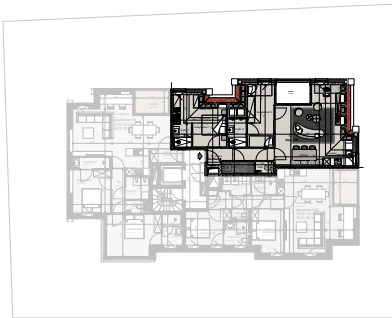


The Hamptons III



The Hamptons II

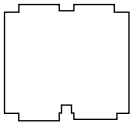

The Hamptons I

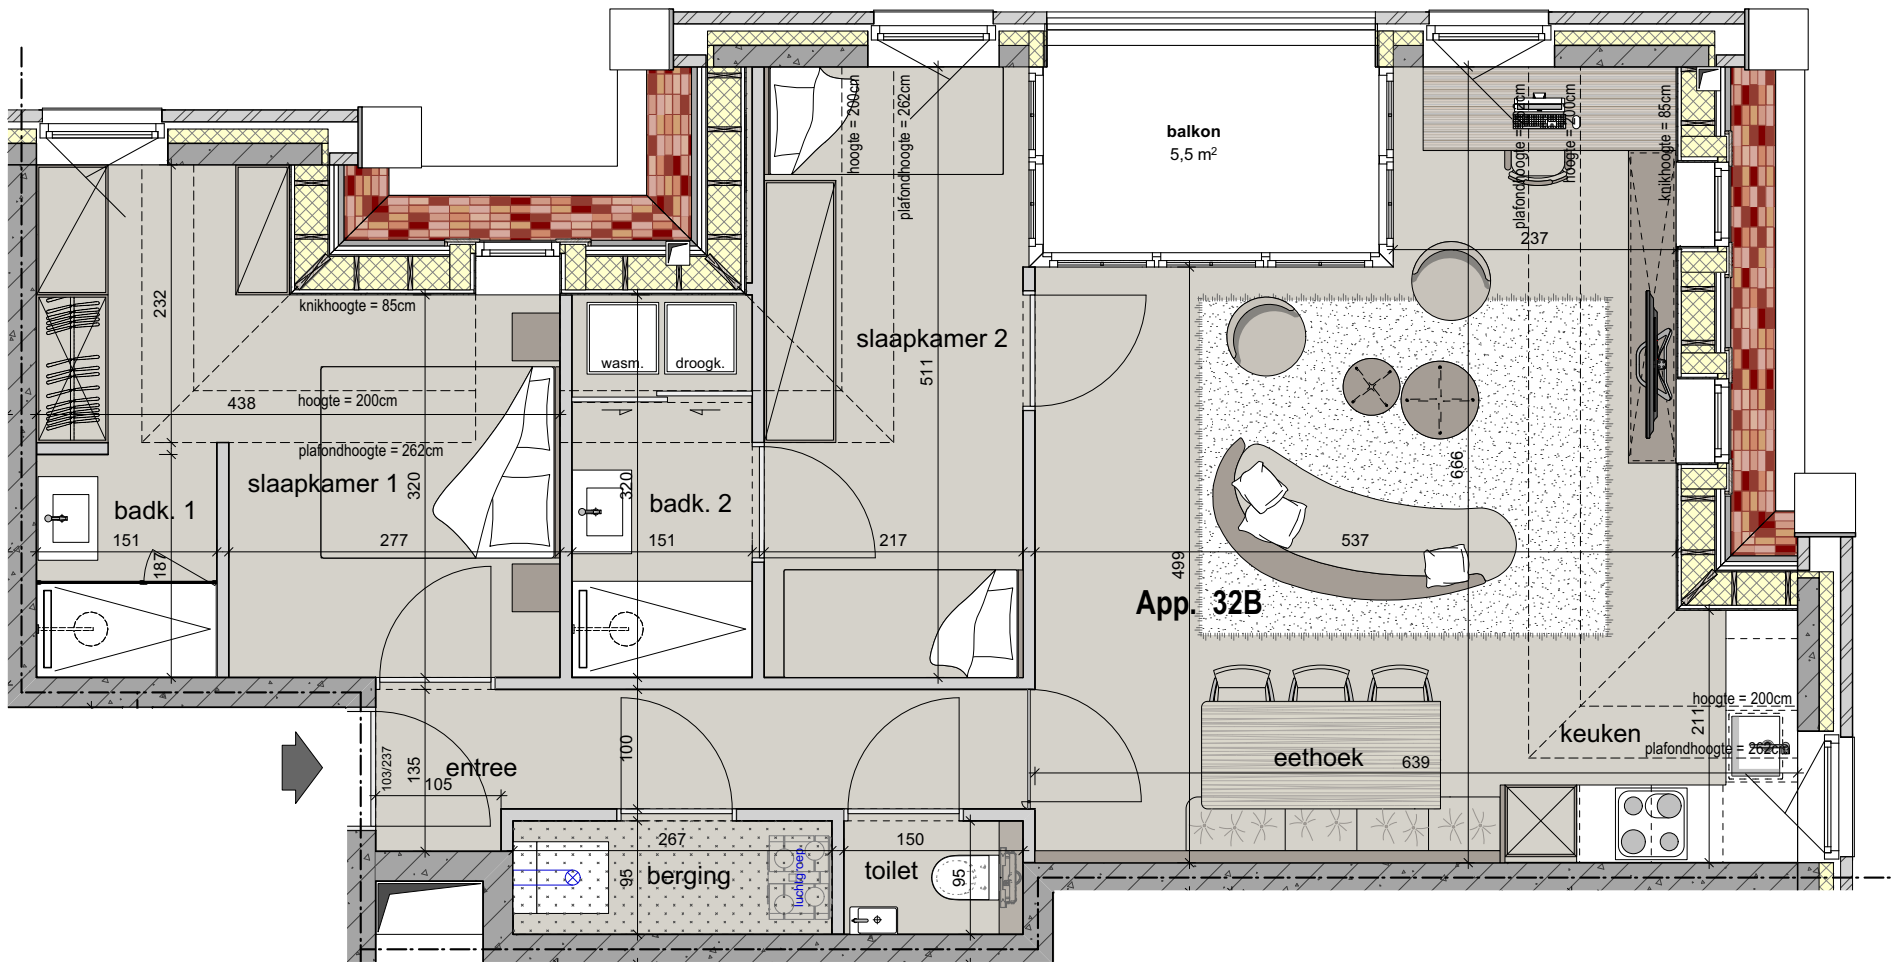

< BOULEVARD DE WIELINGEN >

Ruwbouwfase Afwerkingsfase Opleveringsfase

Alle afmetingen zijn informatief. Constructieve wijzigingen van de plannen onder voorbehoud van studie IR stabiliteit en studie IR technieken. Het voorgestelde meubilair is louter illustratief en niet bindend. De plannen blijven op elk ogenblik eigendom van Versluys Groep en mogen niet gekopieerd of hergebruikt worden.

THE HAMPTONS

TWEEDE VERDIEPING

Versluys Verkoopkantoor
Hendrik Baelskaai 12A - 8400 Oostende
T +32 (0)59 51 11 15 - www.groepversluys.be

Versluys | Groep