



GELIJKVLOERS

T R I N I T Y

00 A
TOTAAL 81m²

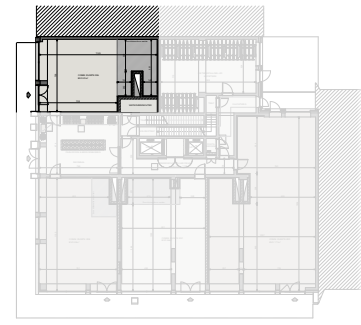

V I C T O R I A L A A N

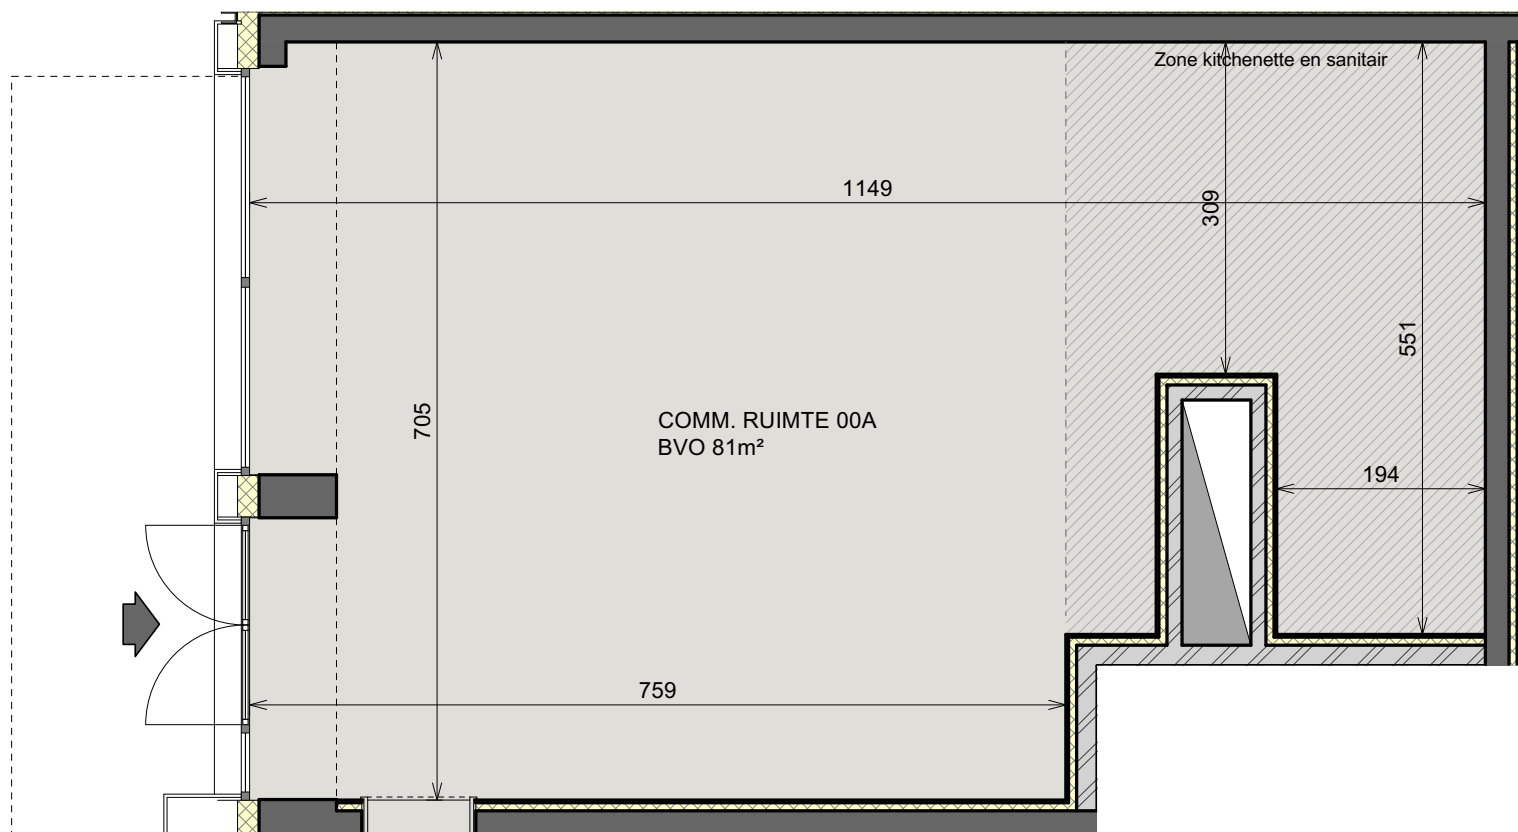

V U U R T O R E N D O K Z U I D



Alle afmetingen zijn informatief. Constructieve wijzigingen van de plannen onder voorbehoud van studie IR stabiliteit en studie IR technieken.
De plannen blijven op elk ogenblik eigendom van Versluys Groep en mogen niet gekopieerd of hergebruikt worden.