
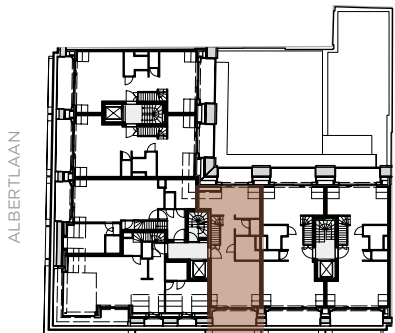



VERWEE

NIVEAU 3 & 4


03 C OPP. 104,76 M²
TERRAS 11,5 M²
TOTAAL 116,26 M²

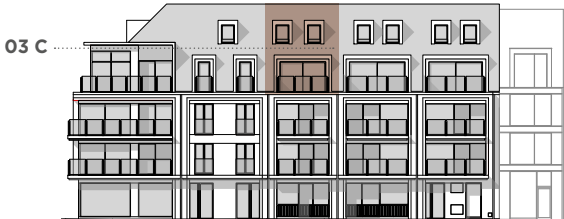

ALFRED VERWEEPLEIN
03 C
BENEDEN

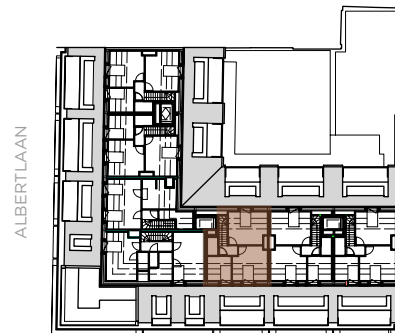


ALFRED VERWEEPLEIN
03 C
BOVEN

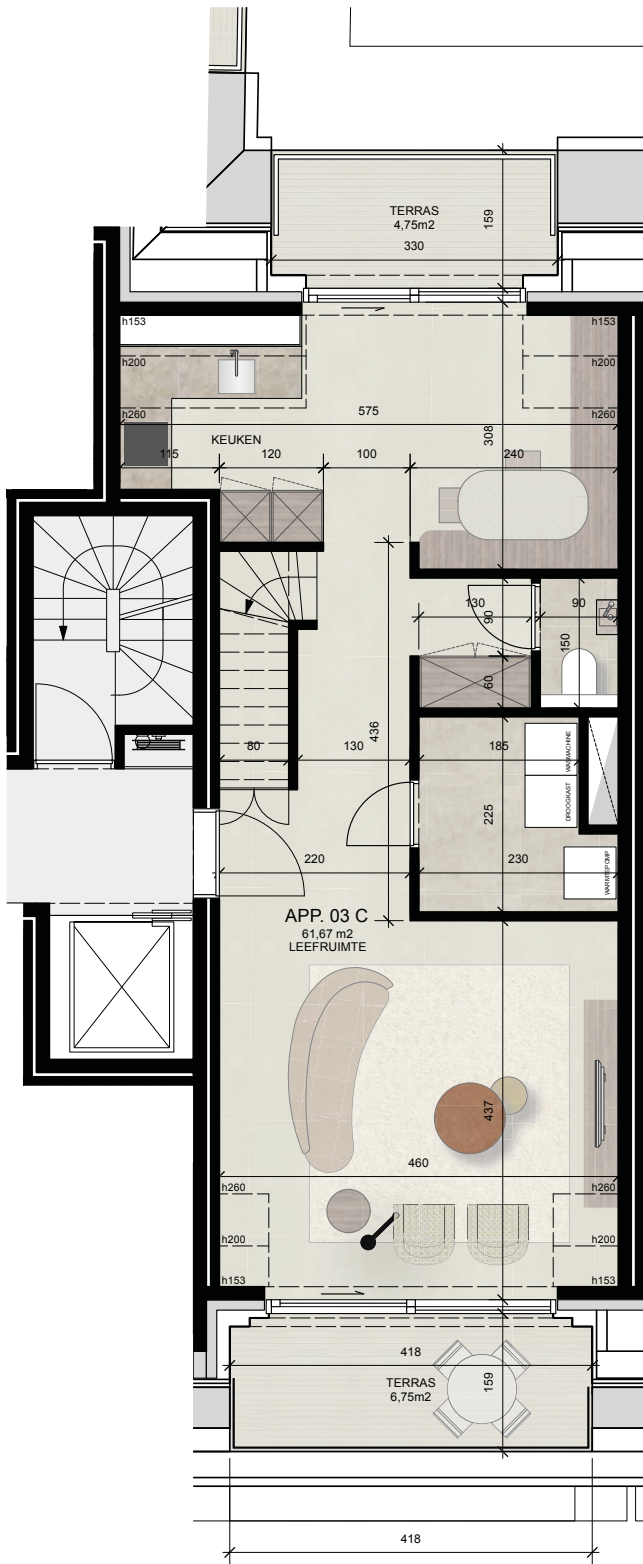

BENEDEN

03 C OPP. 61,67 M²
TERRAS 11,5 M²
TOTAAL 73,17 M²

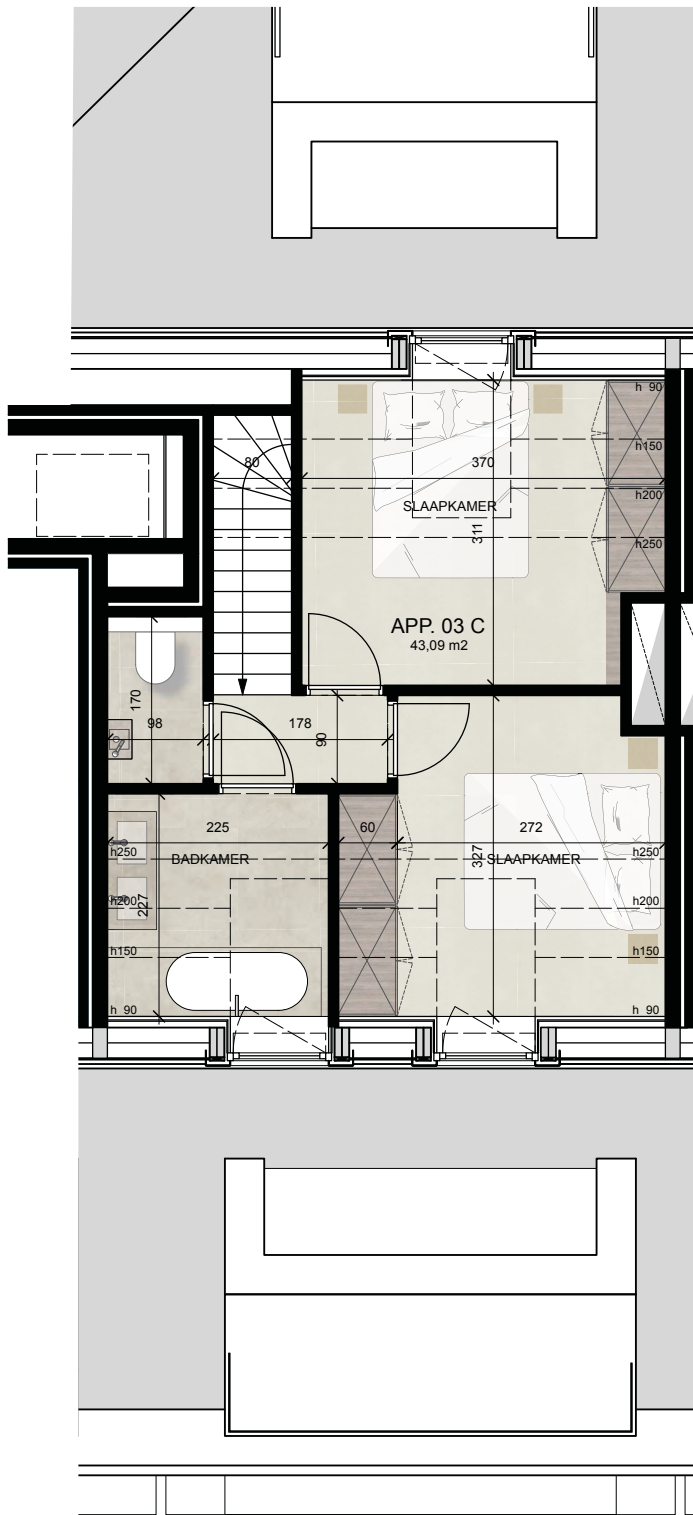

BOVEN

03 C OPP. 43,09 M²
TERRAS 11,5 M²
TOTAAL 43,09 M²

< ALFRED VERWEEPLEIN >



Alle afmetingen zijn informatief. Constructieve wijzigingen van de plannen onder voorbehoud van studie IR stabiliteit en studie IR technieken. De plannen blijven op elk ogenblik eigendom van Versluys Groep en mogen niet gekopieerd of hergebruikt worden.