


VERWEE



NIVEAU 3 & 4

03 E

APP. 111,03 M²
TERRAS 5,95 M²
TOTAAL 116,98 M²

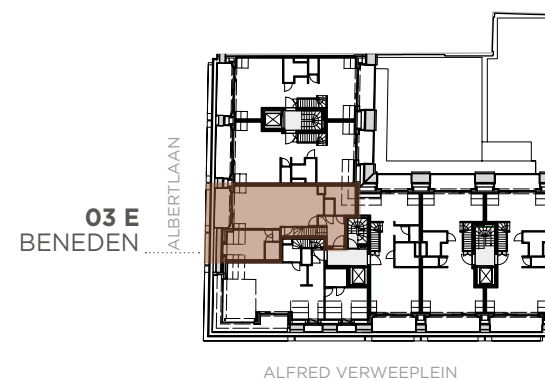


03 E
BOVEN

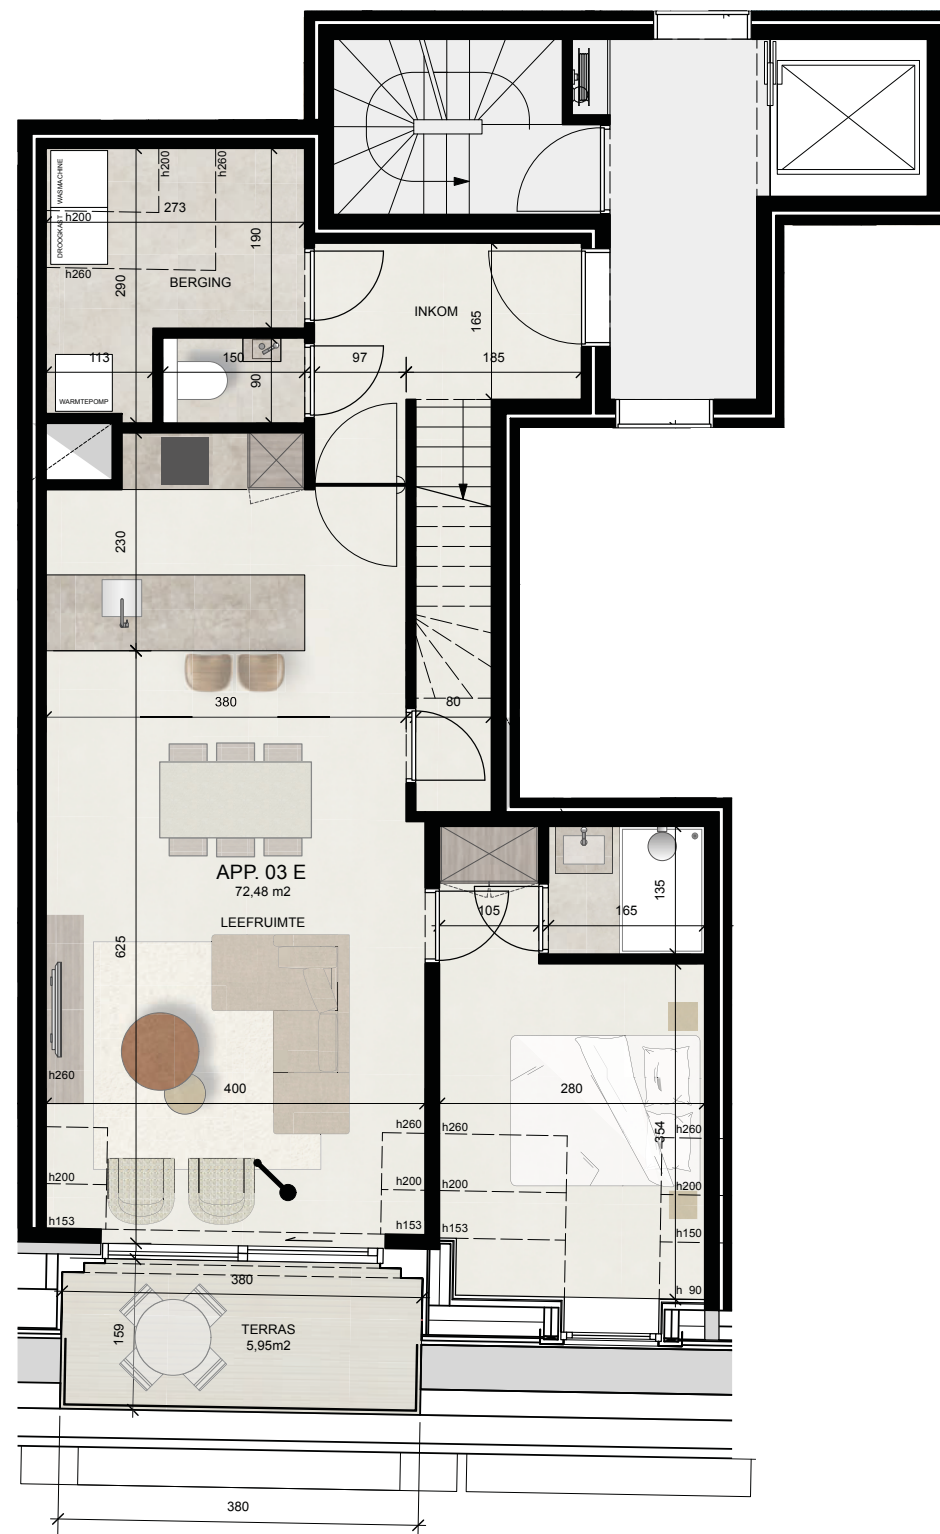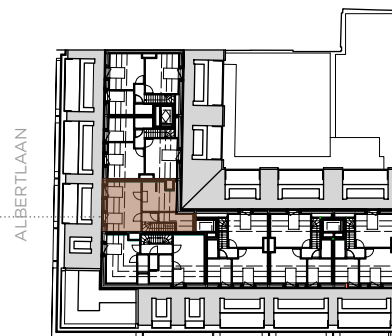

B E N E D E N

03 E

APP. 72,48 M²
TERRAS 5,95 M²
TOTAAL 78,43 M²

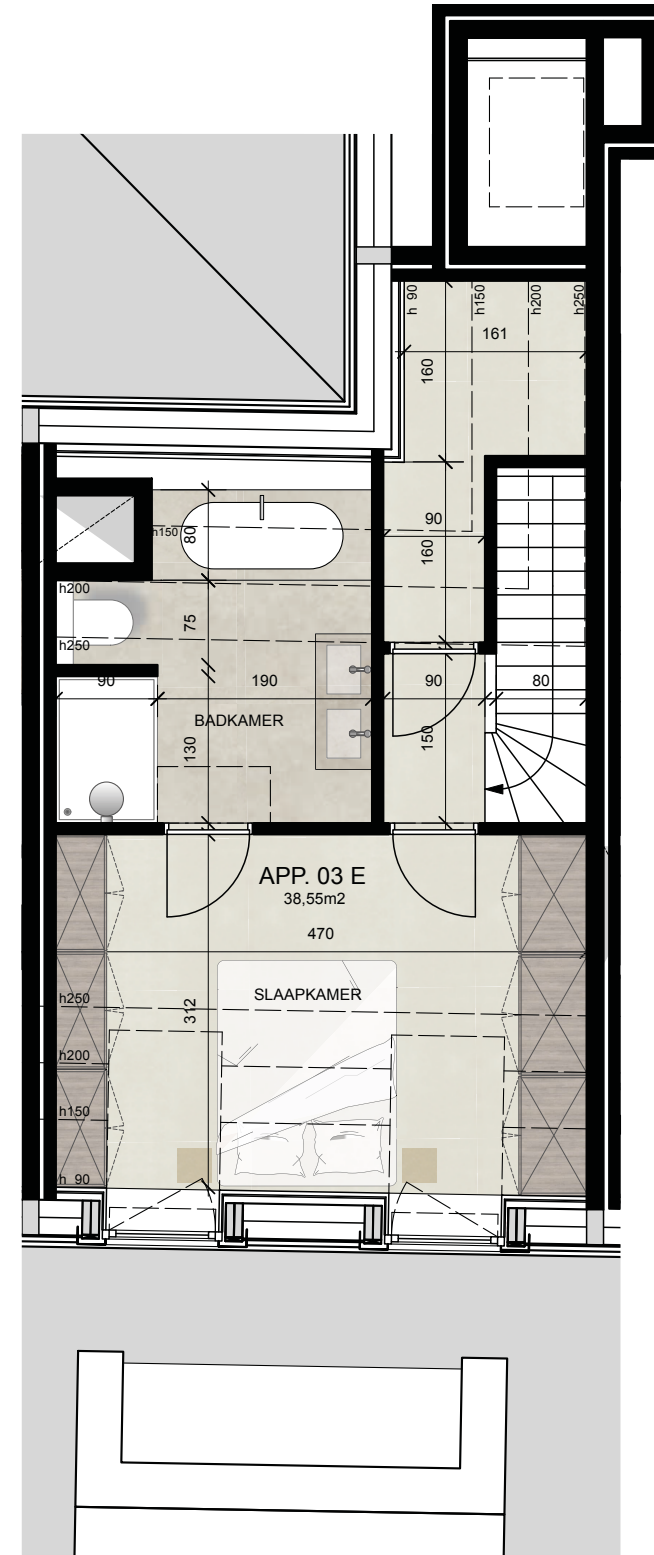

B O V E N

03 E

APP. 38,55 M²
TOTAAL 38,55 M²



Alle afmetingen zijn informatief. Constructieve wijzigingen van de plannen onder voorbehoud van studie IR stabiliteit en studie IR technieken. De plannen blijven op elk ogenblik eigendom van Versluys Groep en mogen niet gekopieerd of hergebruikt worden.

VERWEE

NIVEAU 3 & 4

Versluys Verkoopkantoor
Hendrik Baelskaai 12A - 8400 Oostende
T +32 (0)59 51 11 15 - www.groepversluys.be

Versluys | Groep