


VERWEE

NIVEAU 3 & 4

03 F OPP. 109,41 M²
TERRAS 12,47 M²
TOTAAL 121,88 M²



03 F
BENEDEN

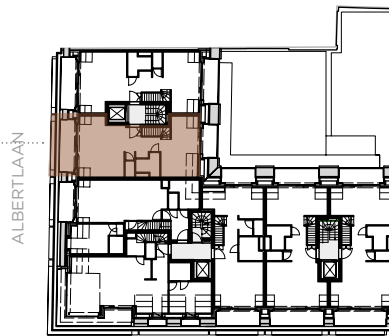


ALFRED VERWEEPLEIN

03 F
BOVEN




ALFRED VERWEEPLEIN

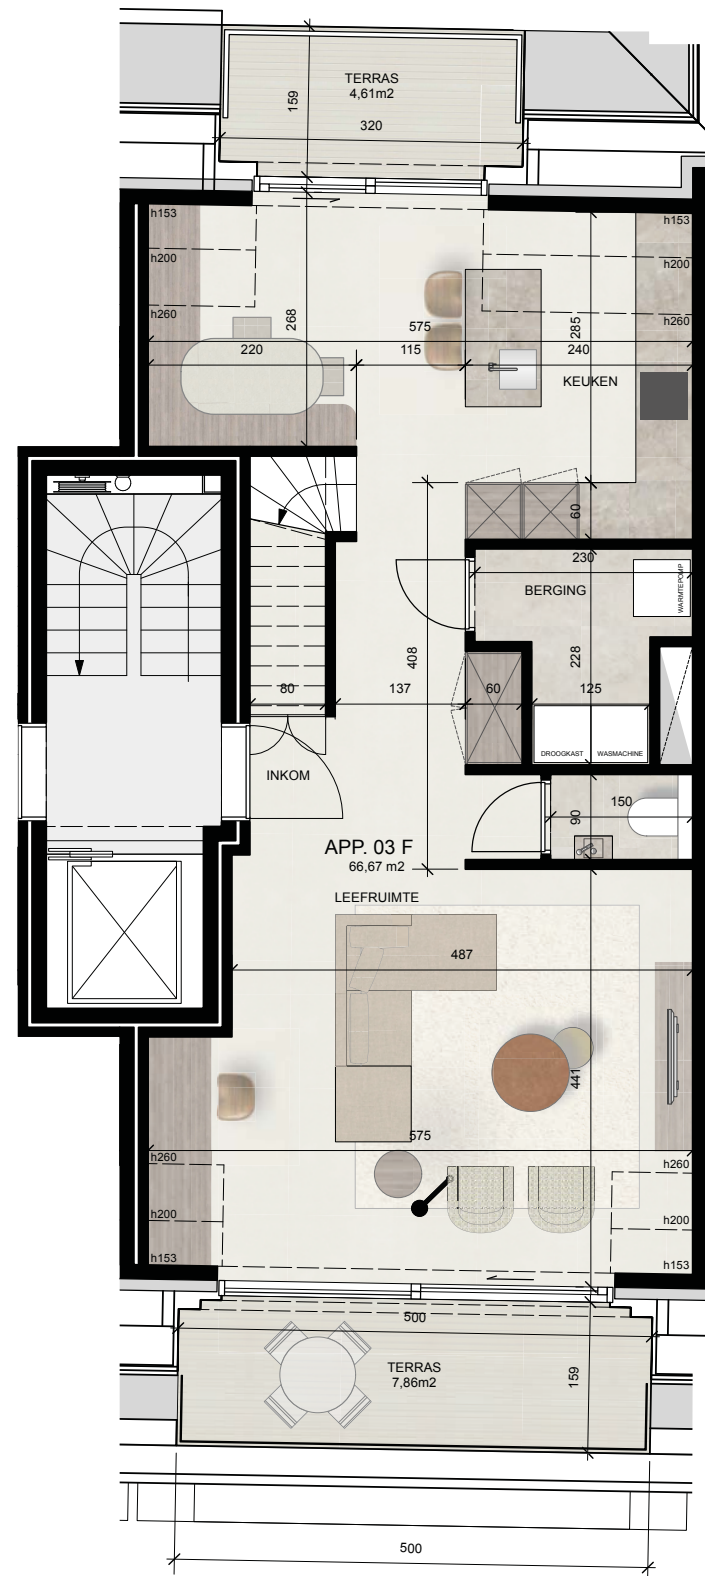

B E N E D E N

03 F OPP. 66,67 M²
TERRAS 12,47 M²
TOTAAL 79,14 M²

< A L B E R T L A A N >

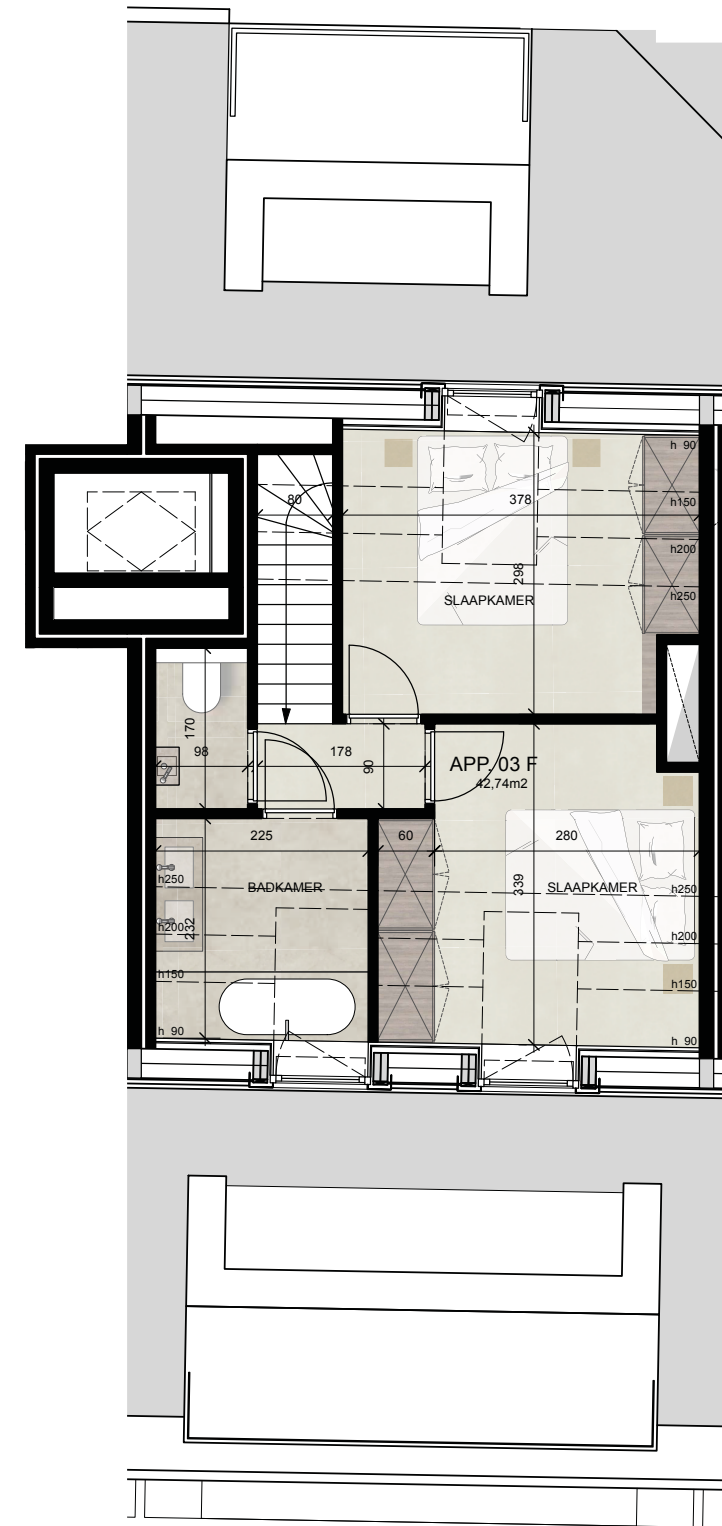

B O V E N

03 F OPP. 42,74 M²
TOTAAL 42,74 M²



Alle afmetingen zijn informatief. Constructieve wijzigingen van de plannen onder voorbehoud van studie IR stabiliteit en studie IR technieken. De plannen blijven op elk ogenblik eigendom van Versluys Groep en mogen niet gekopieerd of hergebruikt worden.

VERWEE

NIVEAU 3 & 4

Versluys Verkoopkantoor
Hendrik Baelskaai 12A - 8400 Oostende
T +32 (0)59 51 11 15 - www.groepversluys.be

Versluys | Groep