

DUPLEXEN

BREDENE - OOSTENDE

ZEYDON

DUPLEXEN



NIVEAU 5 & 6

05

E

DUPLEXEN. 67 M<sup>2</sup>  
58 M<sup>2</sup>  
TERRAS 17 M<sup>2</sup>  
TOTAAL OPP. 142 M<sup>2</sup>

> ROZENLAAAN <

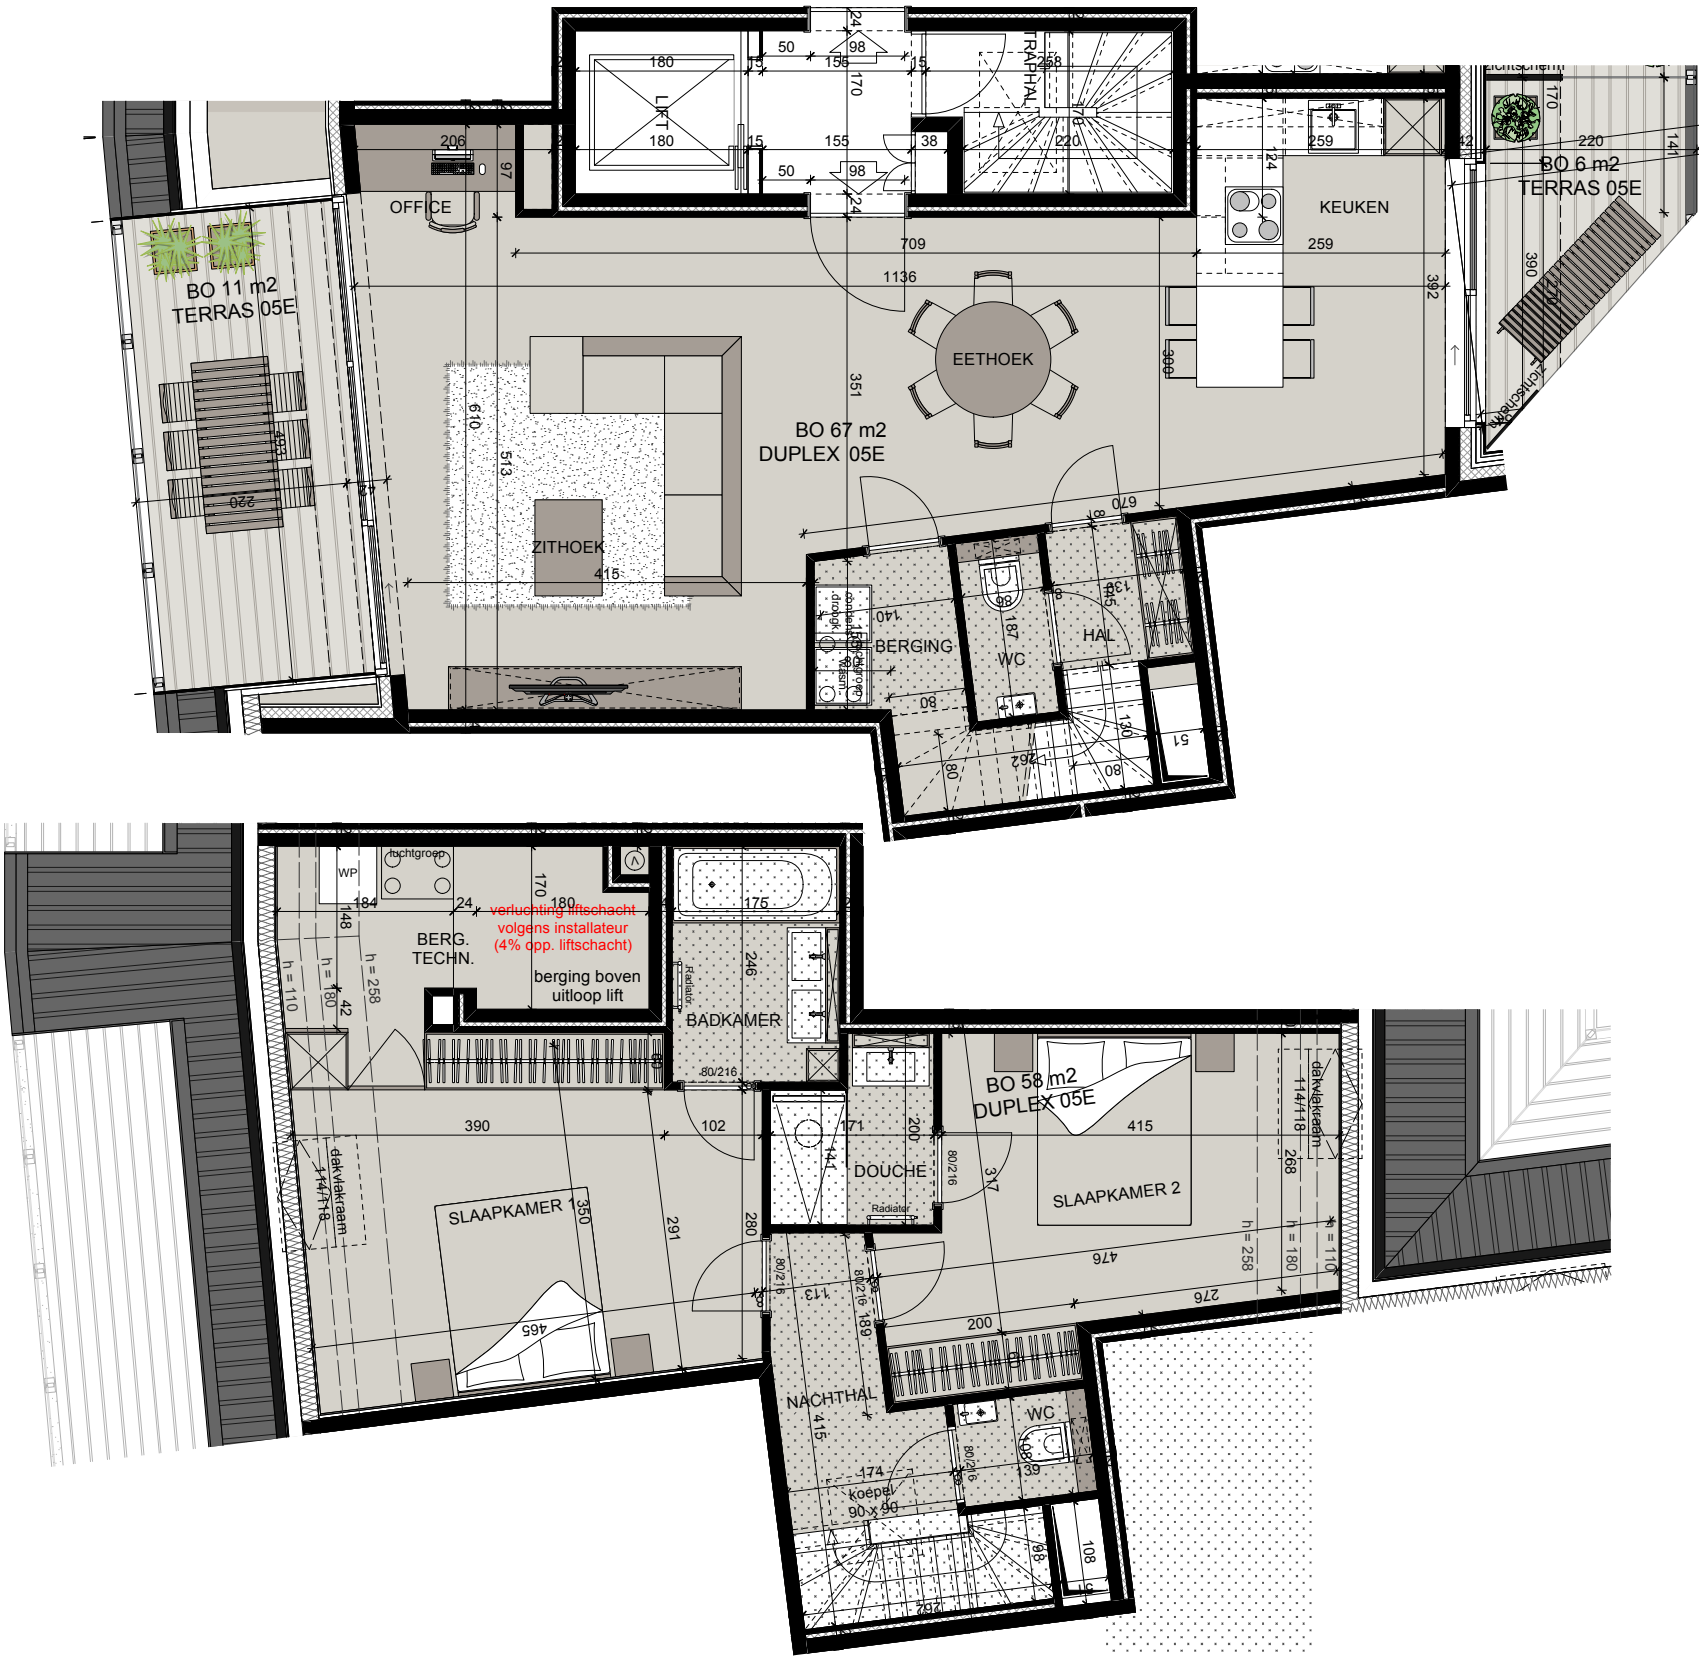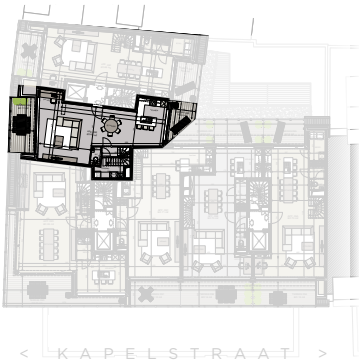

Ruwbouwfase Afwerkingsfase Opleveringsfase

Alle afmetingen zijn informatief. Constructieve wijzigingen van de plannen onder voorbehoud van studie IR stabiliteit en studie IR technieken. Het voorgestelde meubilair is louter illustratief en niet bindend. De plannen blijven op elk ogenblik eigendom van Versluys Groep en mogen niet gekopieerd of hergebruikt worden.

ZEYDON

DUPLEX | NIVEAU 5 & 6

Versluys Verkoopkantoor  
Hendrik Baelskaai 12A - 8400 Oostende  
T +32 (0)59 51 11 15 - [www.versluysgroep.be](http://www.versluysgroep.be)

Versluys | Groep